


PRZEKRÓJ NORMALNY SKALA 1:50

km 0+000 + 0+223

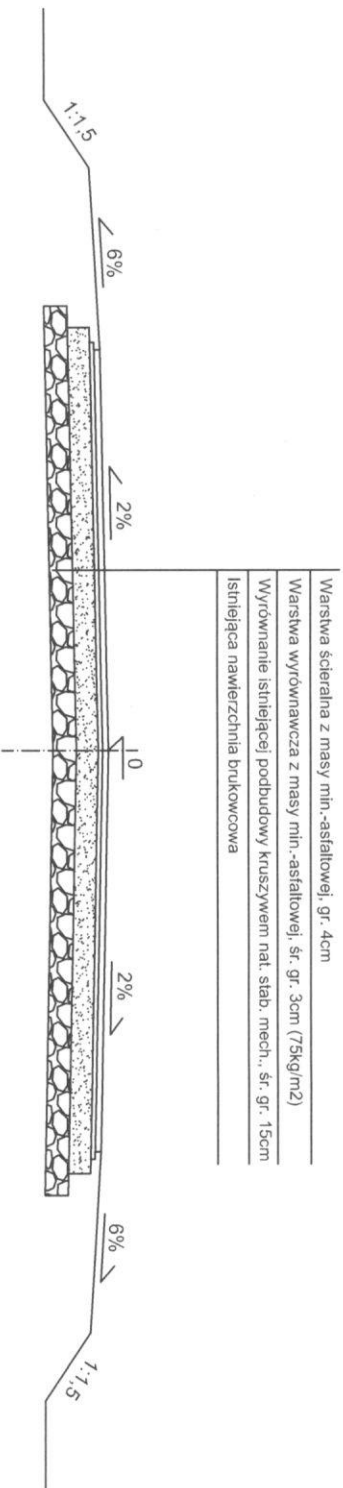

- Warstwa szczerbna z masy min.-asfaltowej, gr. 4cm
- Warstwa wyrównawcza z masy min.-asfaltowej, sr. gr. 3cm (75kg/m²)
- Wyrównanie istniejącej podbudowy kruszywem nat. słab. mech., sr. gr. 15cm
- Istniejąca nawierzchnia brukowcowa

PRZEKROJE NORMALNE

Modernizacja drogi powiatowej 1275B Ostrowek - Pierożki na długości 223m

Powiatowy Zarząd Dróg w Sokółce

Data opracowania: Maj 2017r.