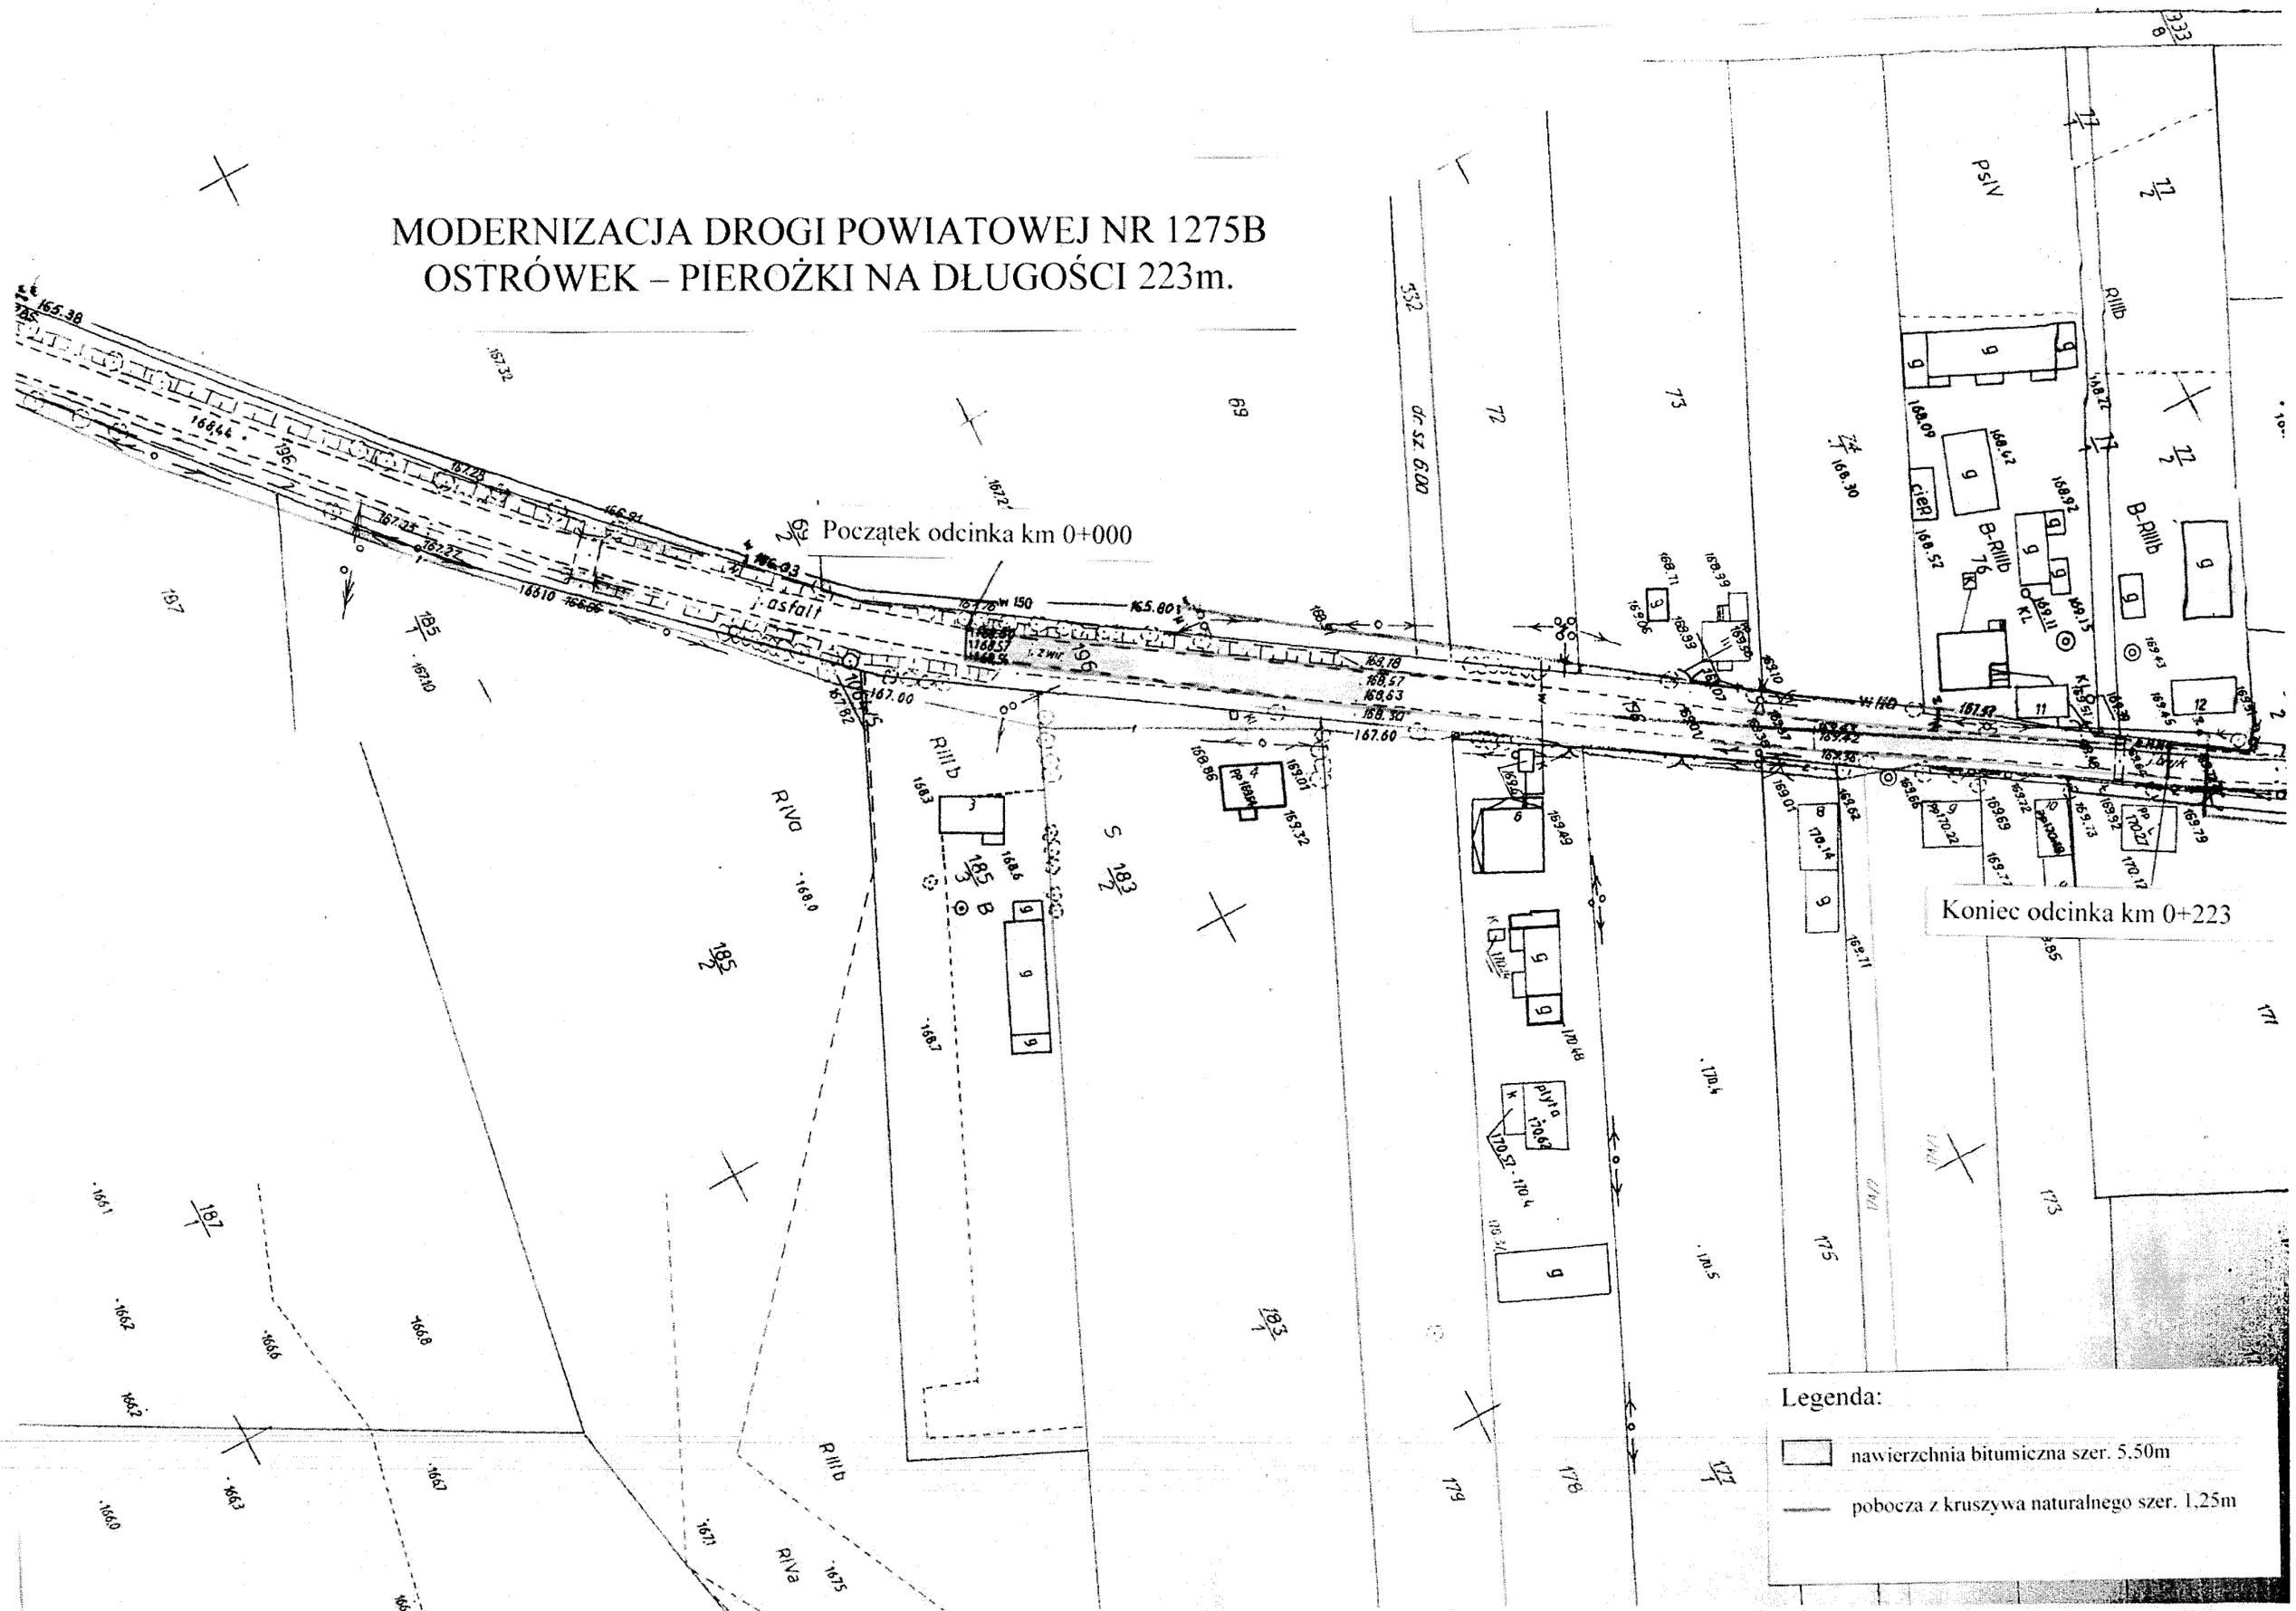MODERNIZACJA DROGI POWIATOWEJ NR 1275B
OSTRÓWEK – PIEROŻKI NA DŁUGOŚCI 223m.