Schemat włączenia komory

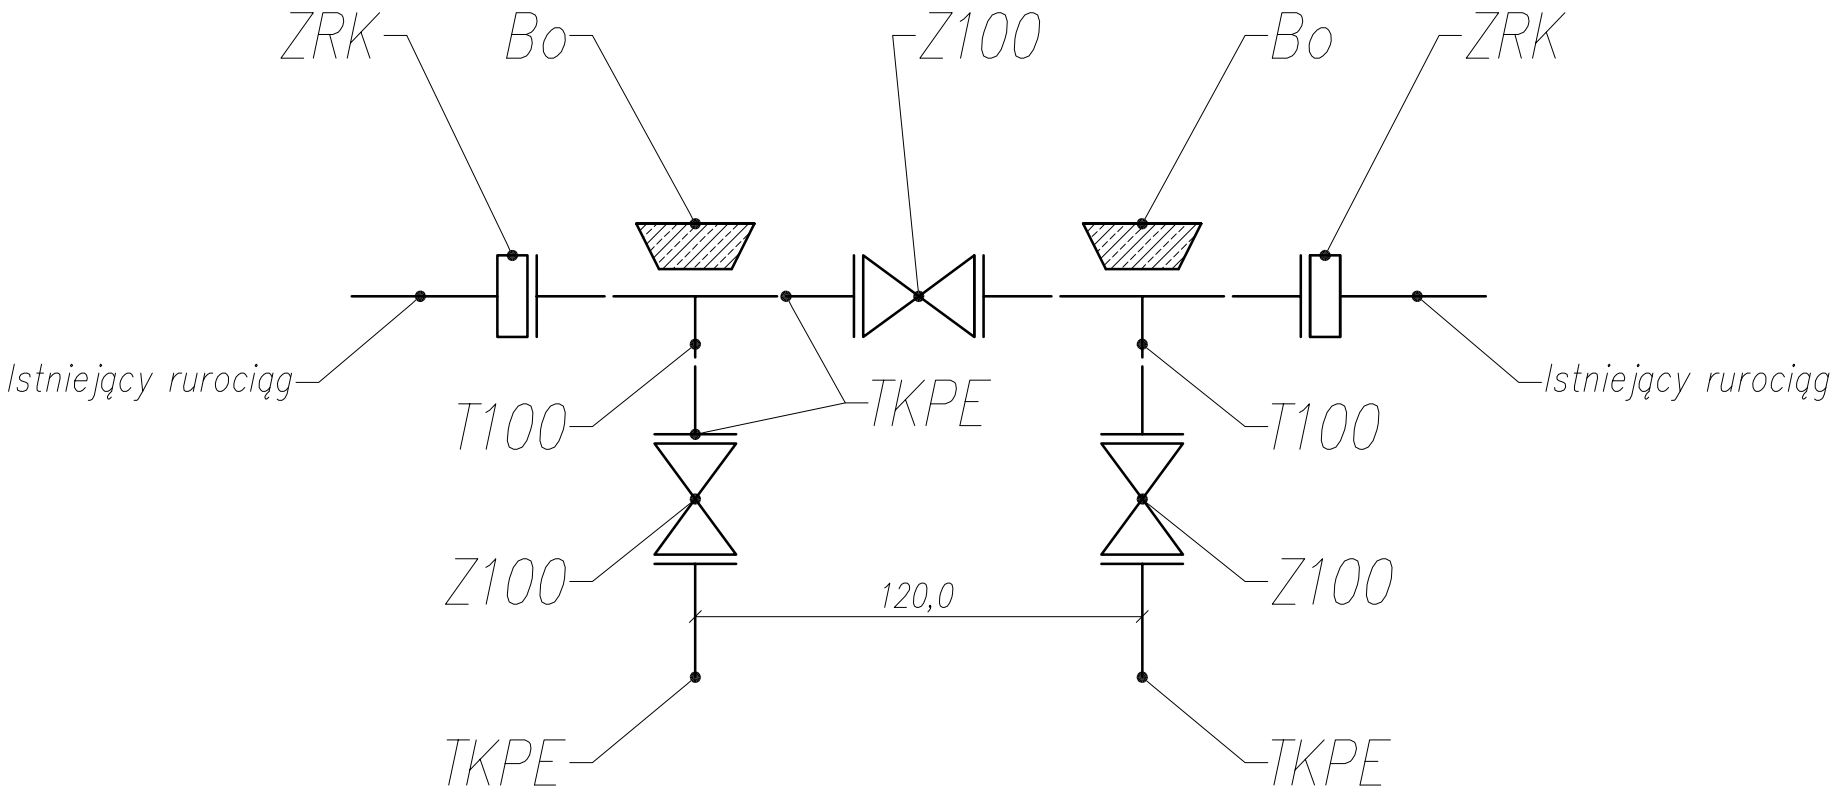

OZNACZENIA:
TKPE – tuleja kołnierzowa PE
T(xx) – trójnik PE (średnica)
Z(xx) – zasuwa kołnierzowa (średnica)
Bo – blok oporowy
ZRK – złącze rurowo-kołnierzowe

Obiekt	Wykonanie przyłacza wodociągowego wraz ze studnią podziemną wyposażoną w urządzenie do podnoszenia ciśnienia w miejscowości Zubrzyca Wielka				
Adres	Działka: nr 22/11 Obręb: 201110__2.0043 Zubrzyca Wielka; gm. Szudziałowo				
Inwestor	Gmina Szudziałowo ul. Bankowa 1; 16-113 Szudziałowo				
Przedmiot rysunku	SCHEMAT WŁĄCZENIA KOMORY		Skala		Nr.rys 3
	Imie i nazwisko	Specjalność	Nr urprawnień	Data	Podpis
Projektant:	mgr inż. Sławomir Majewski	INSTALACJE SANITARNE	PDL/0115/POOS/08	31.07.2019	