

KONSTRUKCJA PRZEJŚCIA DLA PIESZYCH

Szudziałowo



Szczegóły konstrukcyjne skala 1:100/1:50/1:25

A - A skala 1:25


KONSTRUKCJA ZJAZDU Z BETONOWEJ KOSTKI BRUKOWEJ

B - B skala 1:25


dług. zależna od szer. pobocza/chodnika

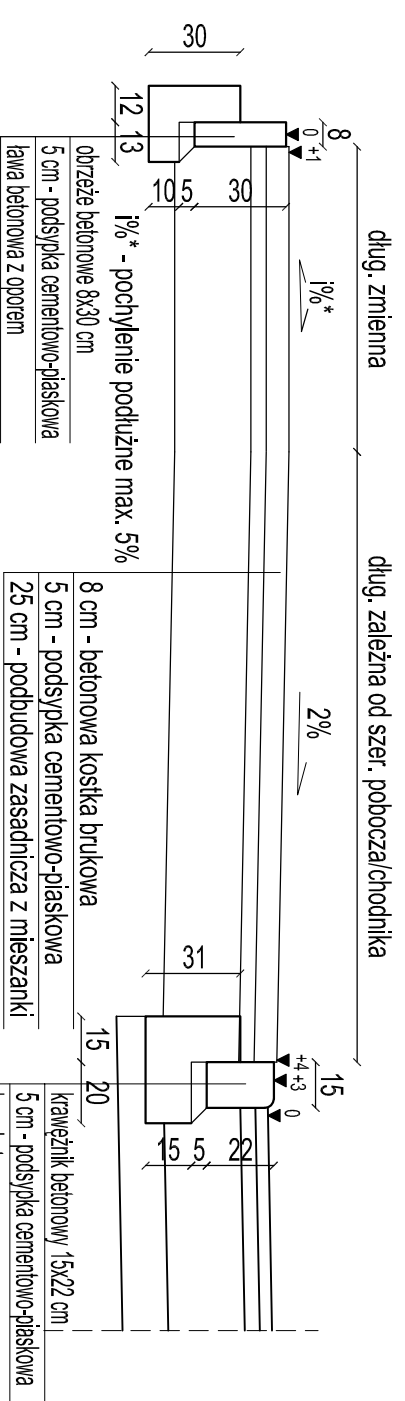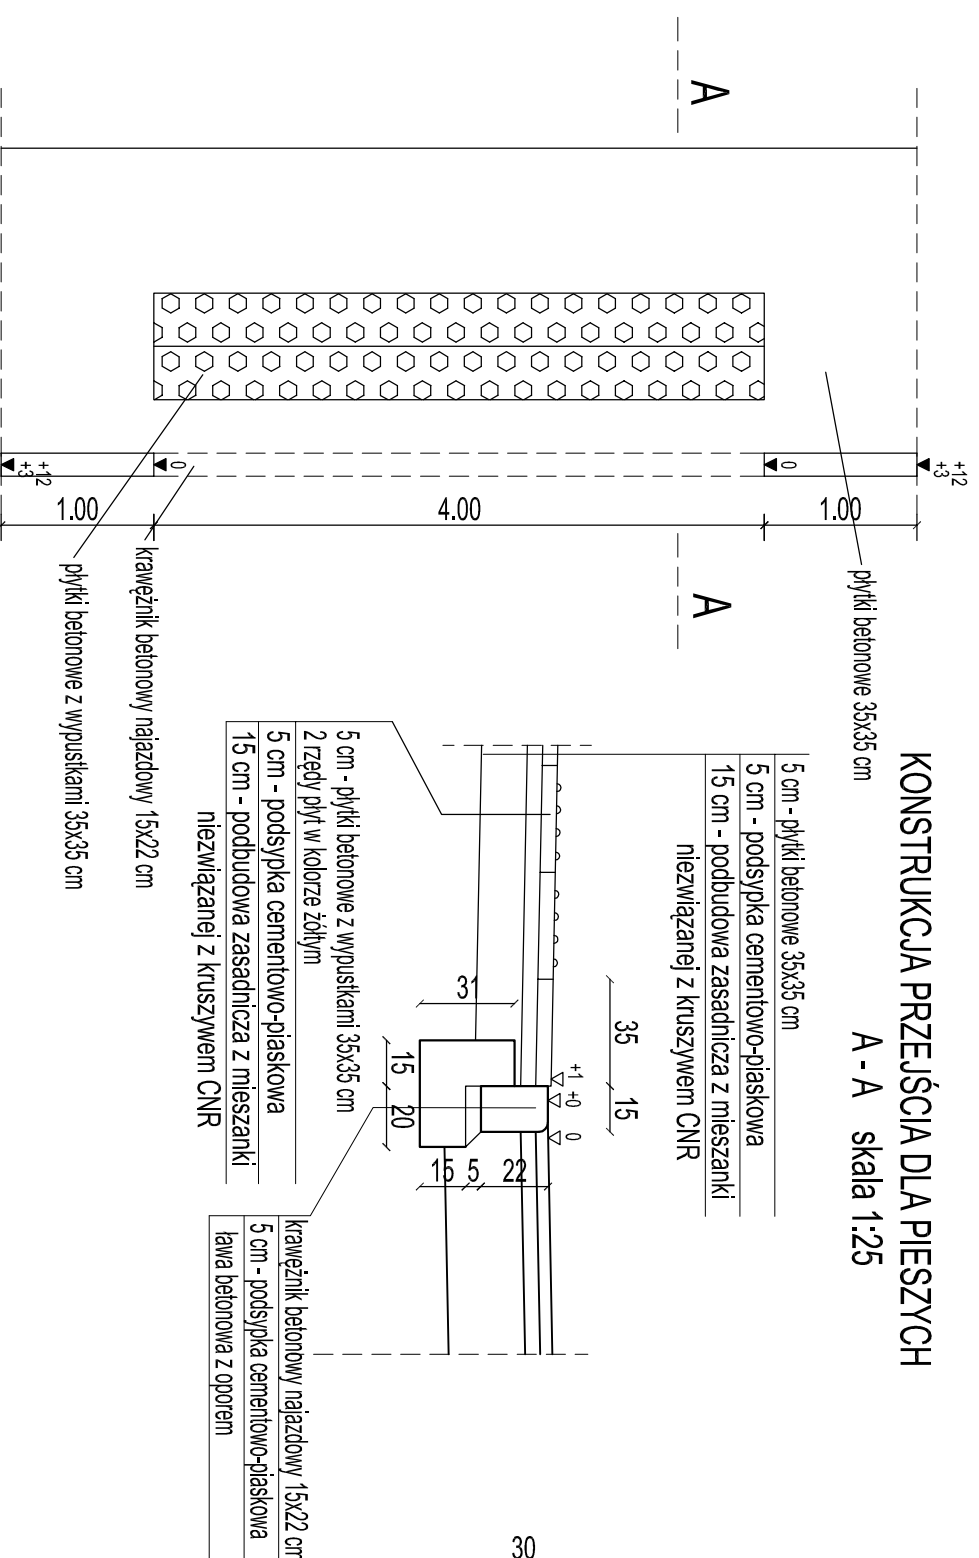


KONSTRUKCJA ZJAZDU Z BETONU ASFALTOWEGO C - C skala 1:25

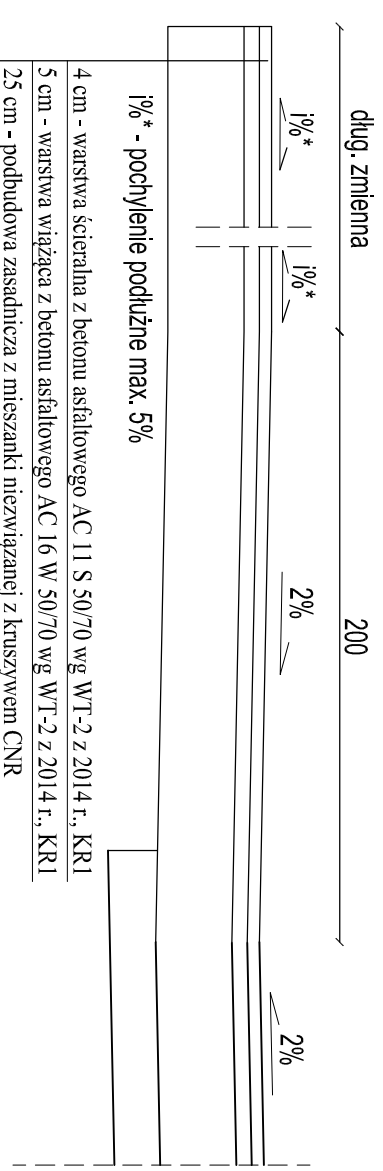

ZJAZD Z BETONOWEJ KOSTKI BRUKOWEJ skala 1:50

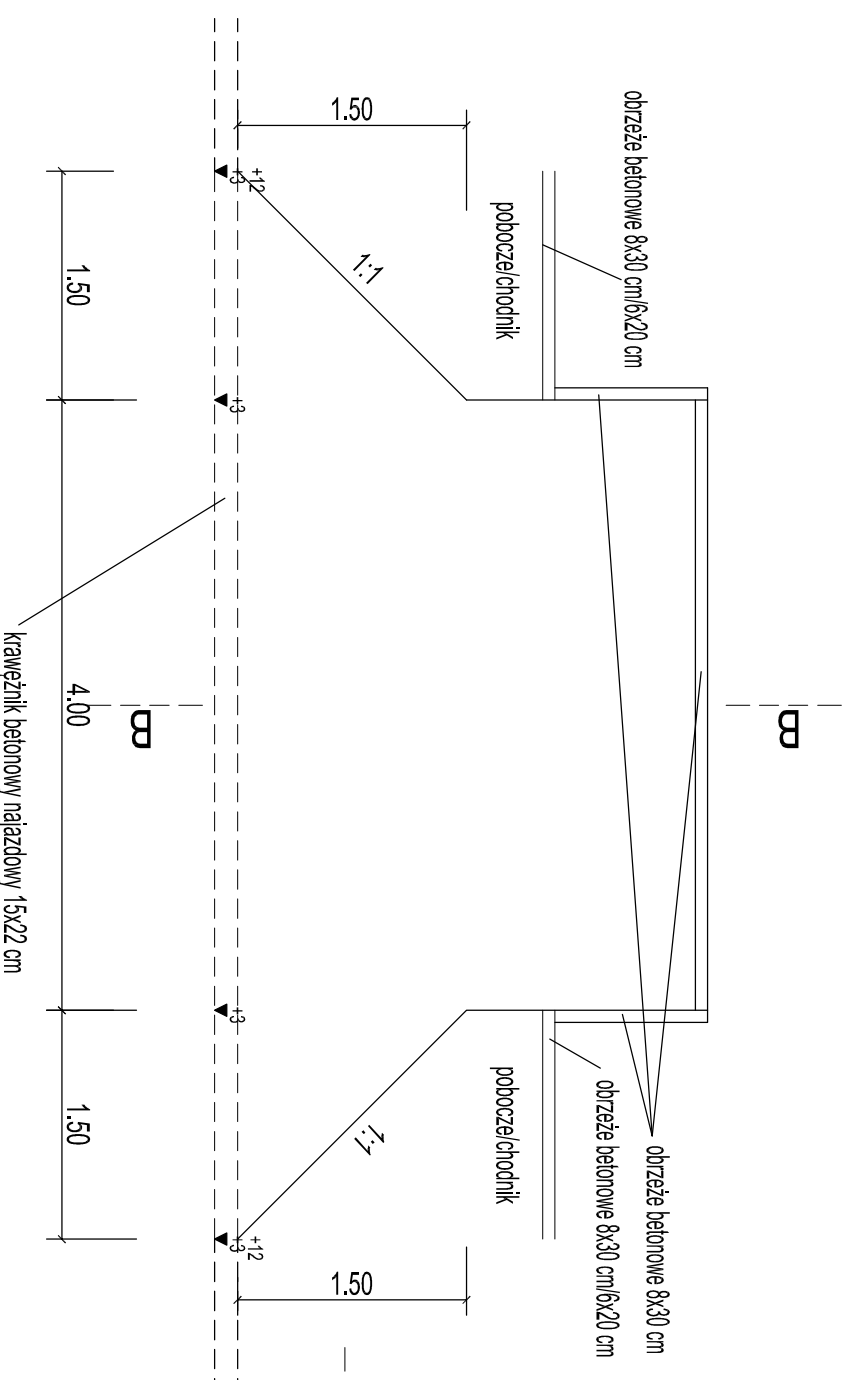

ZJAZD Z BETONU ASFALTOWEGO skala 1:100

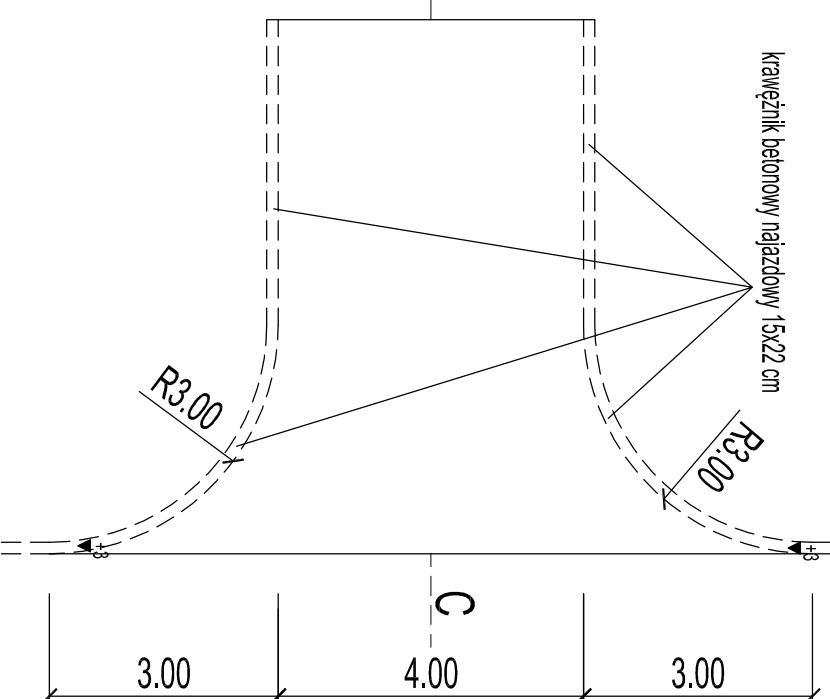

Dokumentacja uproszczona

Obiekt: Przebudowa drogi gminnej Nr 104949B - ul. Działkowa w m. Szudziałowo		Data: 18.09.2021
Adres: ul. Działkowa, m. Szudziałowo	Skala: 1:100/1:50 / 1:25	
Nazwa rysunku: Szczegóły konstrukcyjne	Nr rysunku: 6	
Sporządził: Imię i nazwisko	Podpis:	
mgr inż. Krzysztof Kujawski		