



SZCZEGÓŁ A skala 1:25

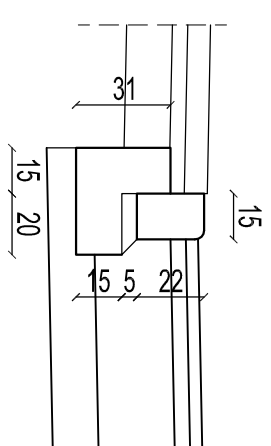


SZCZEGÓŁ B skala 1:25

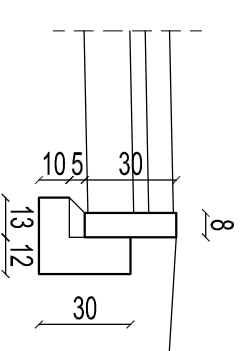


PRZEKRÓJ NORMALNY - NR 3 - skala 1:50

KM 0+211.38 - KM 0+233.38; KM 0+244.81 - KM 0+316.81

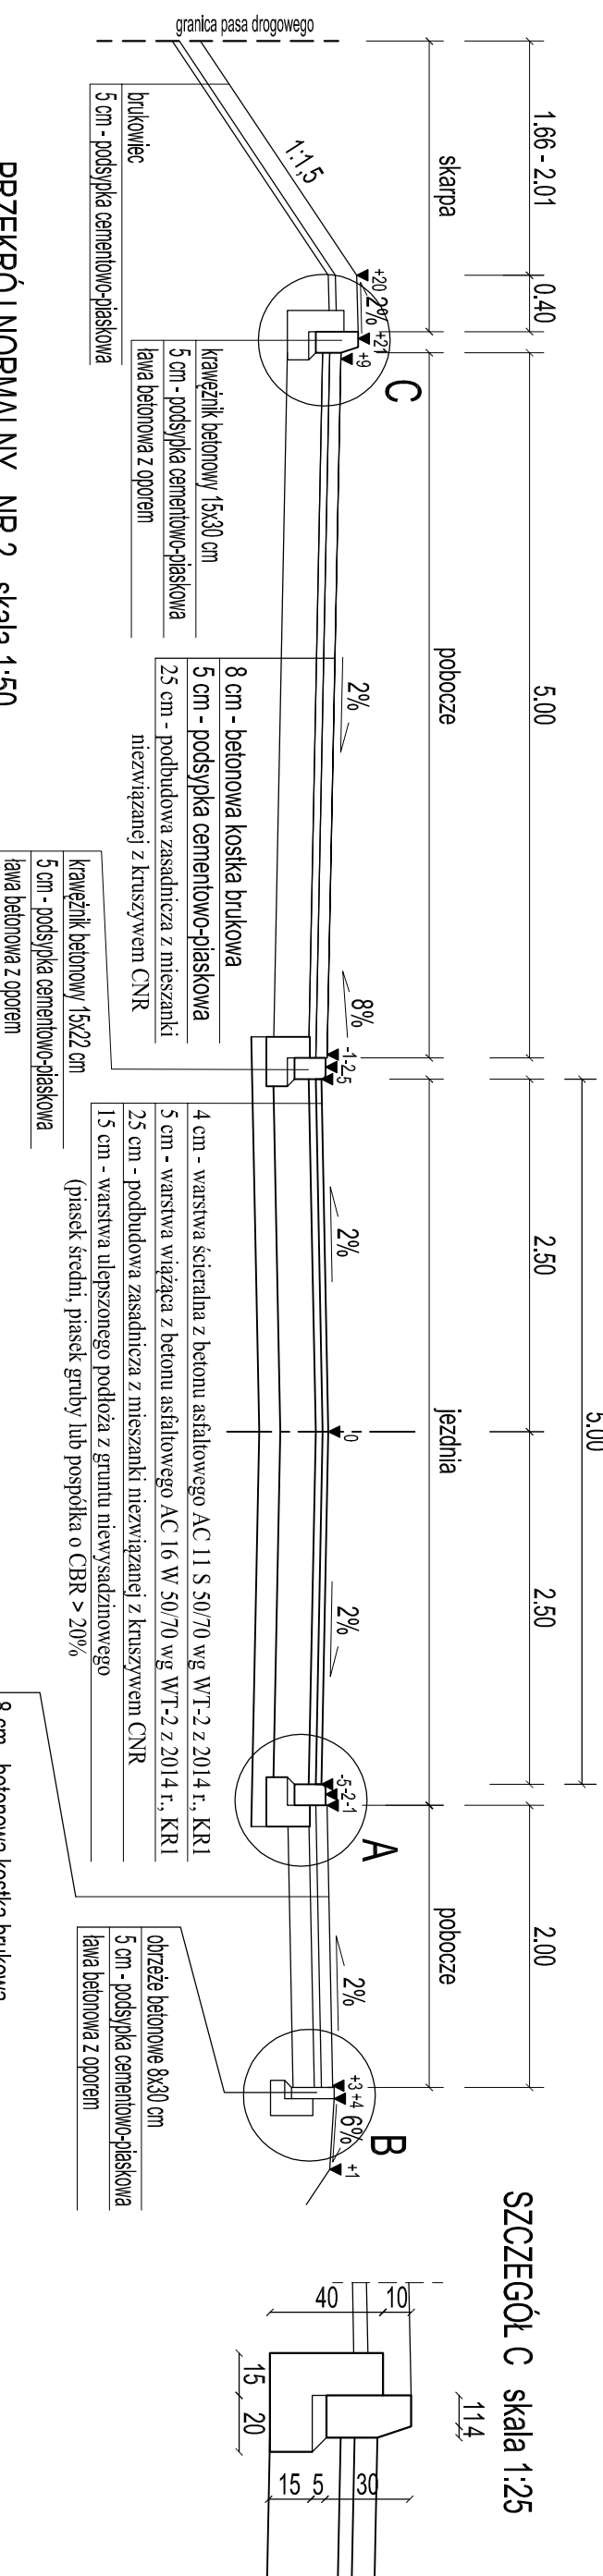


SZCZEGÓŁ C skala 1:25

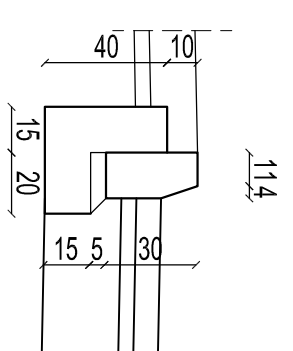

PRZEKRÓJ NORMALNY - NR 2 - skala 1:50

KM 0+190.76 - KM 0+211.38

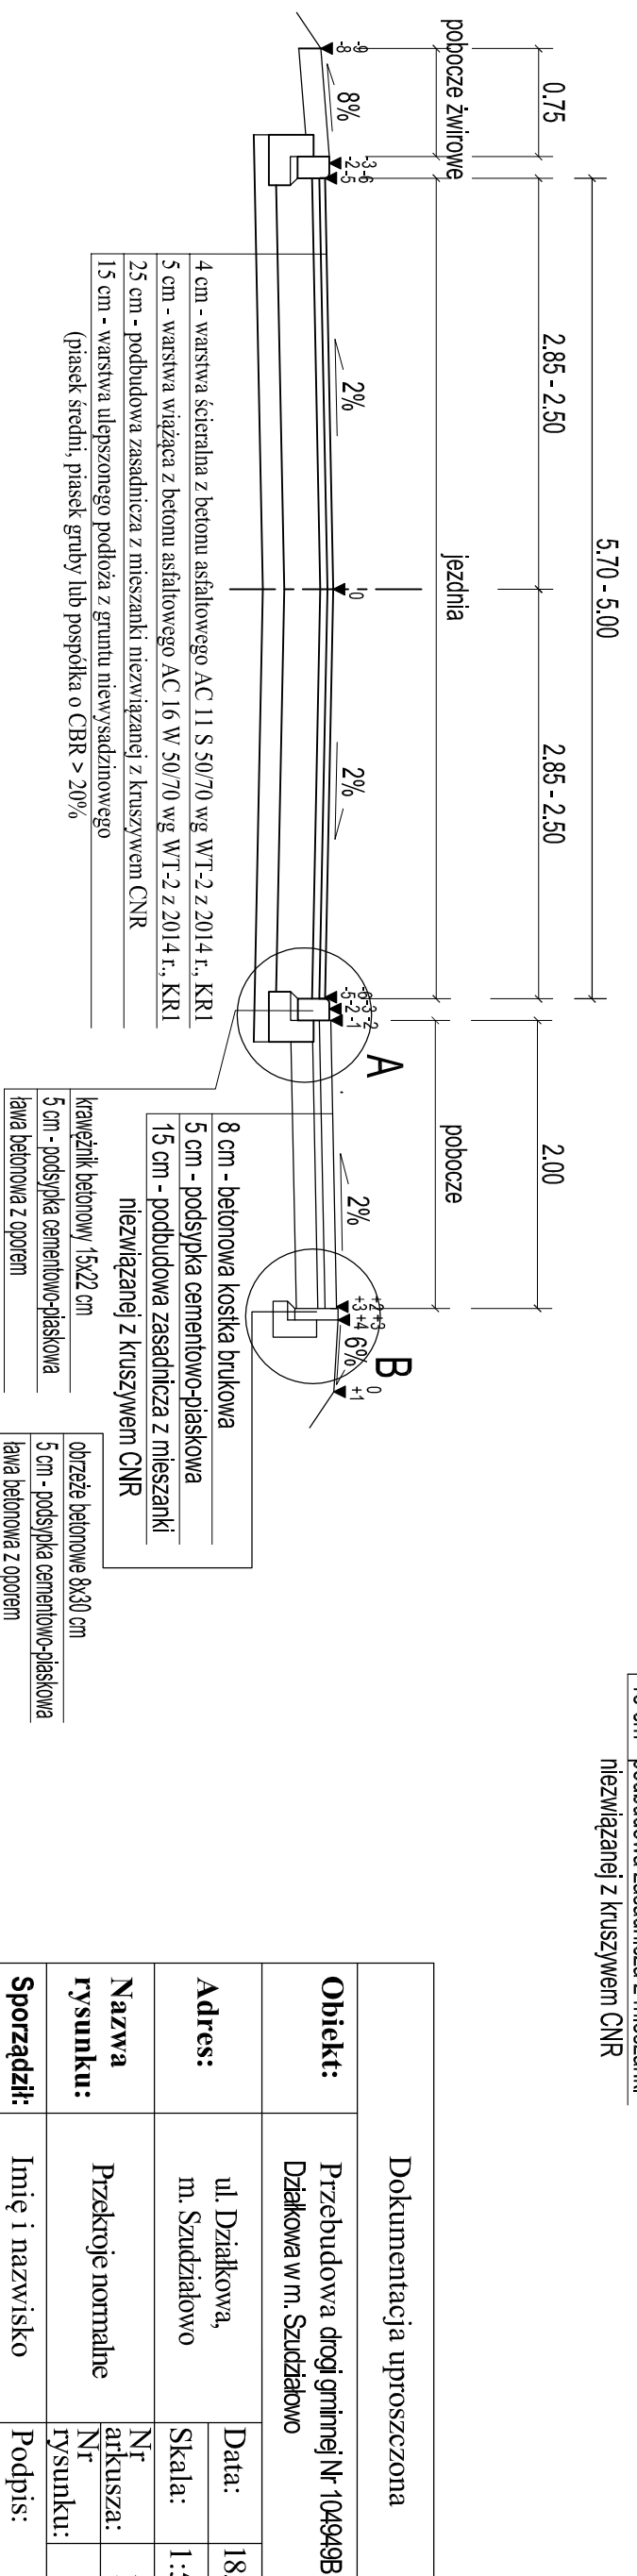

Szudziałowo

Przekroje normalne skala 1:50/1:25

Dokumentacja uproszczona	
Obiekt:	Przebudowa drogi gminnej Nr 104949B - ul. Działkowa w m. Szudziałowo
Adres:	ul. Działkowa, m. Szudziałowo
Nazwa rysunku:	Przekroje normalne
Sporządził:	Imię i nazwisko
Data:	18.09.2021
Skala:	1:50/1:25
Nr arkusza:	1/1
Nr rysunku:	3
Podpis:	mgr inż. Krzysztof Kujawski