


PRZEKRÓJ NORMALNY - NR 4 - skala 1:50

KM 0+233,38 - KM 0+244,81

Przebudowa drogi gminnej Nr 104949B - ul. Działkowa w m.


Szudziałowo

Przekroje normalne skala 1:50/1:25

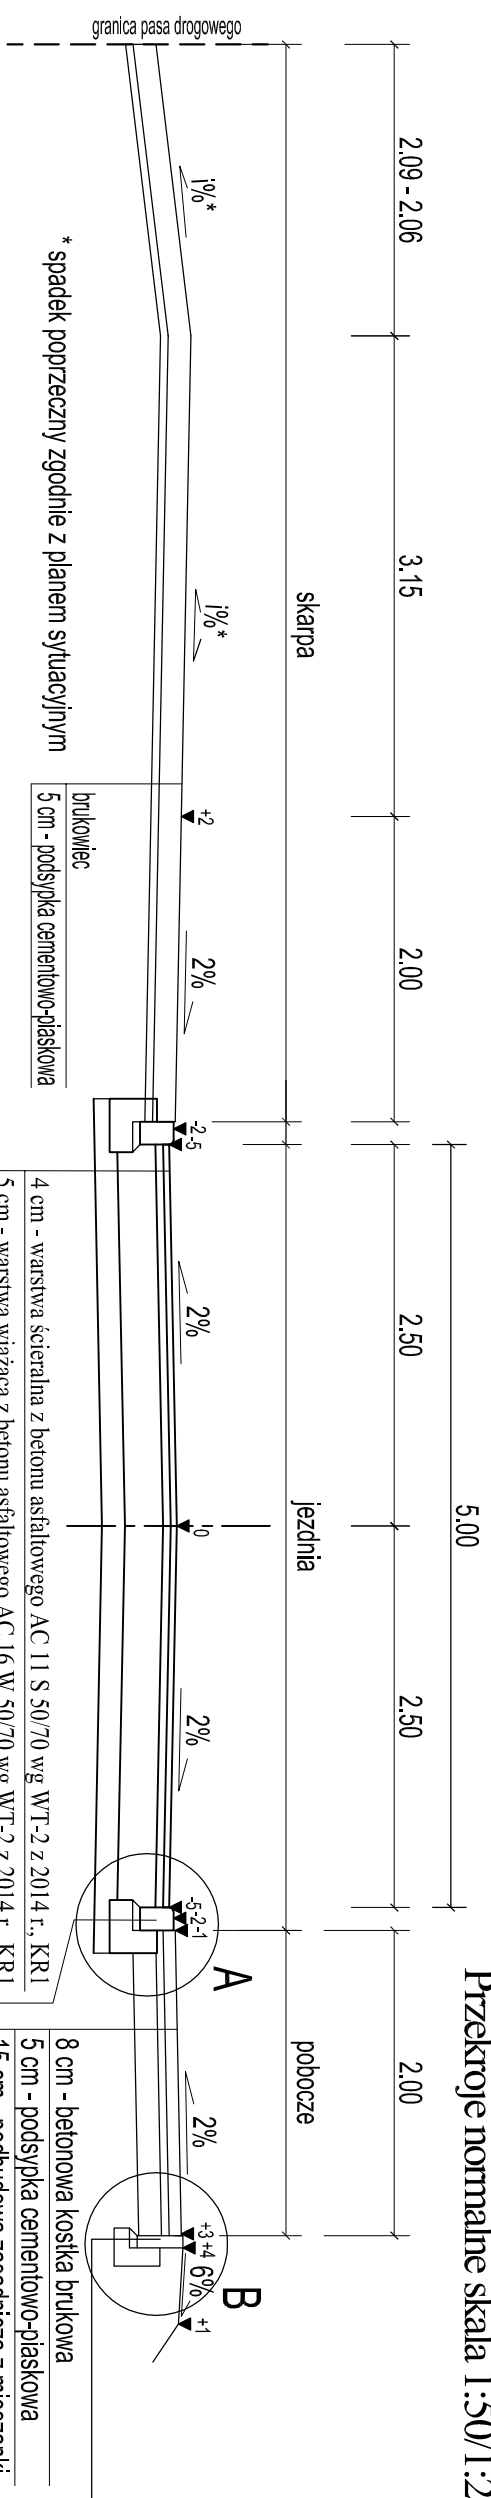


PRZEKRÓJ NORMALNY - NR 5 - skala 1:50

KM 0+316,81 - KM 0+335,18

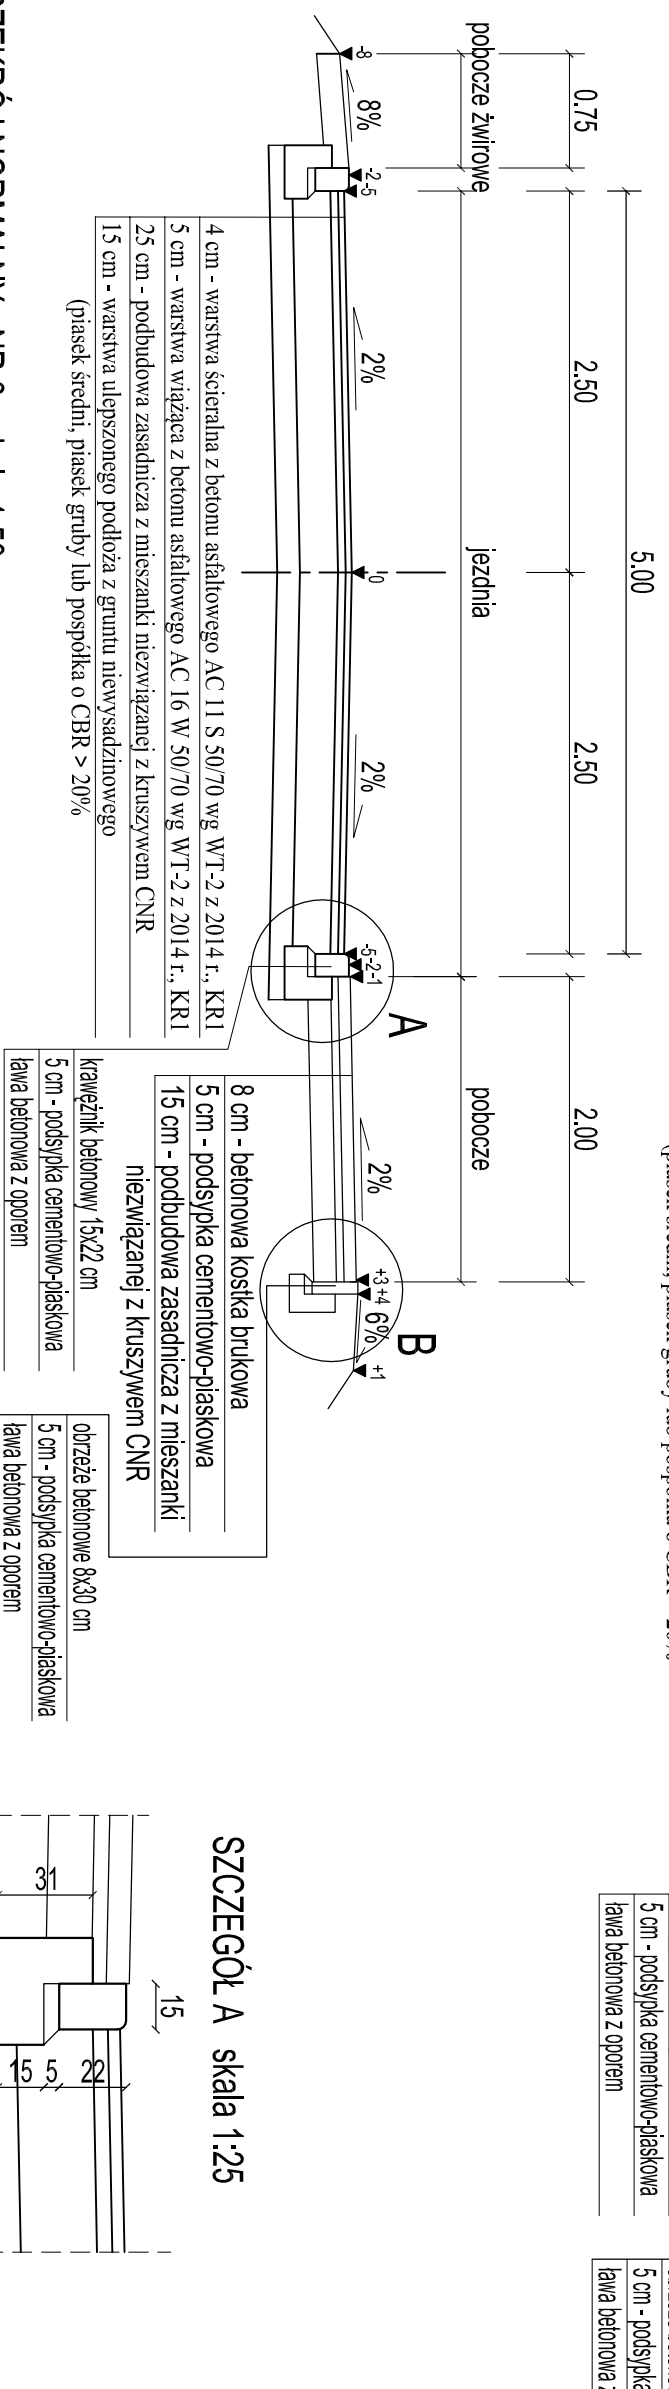


PRZEKRÓJ NORMALNY - NR 6 - skala 1:50


KM 0+335,18 - KM 0+355,18; KM 0+368,87 - KM 0+388,87

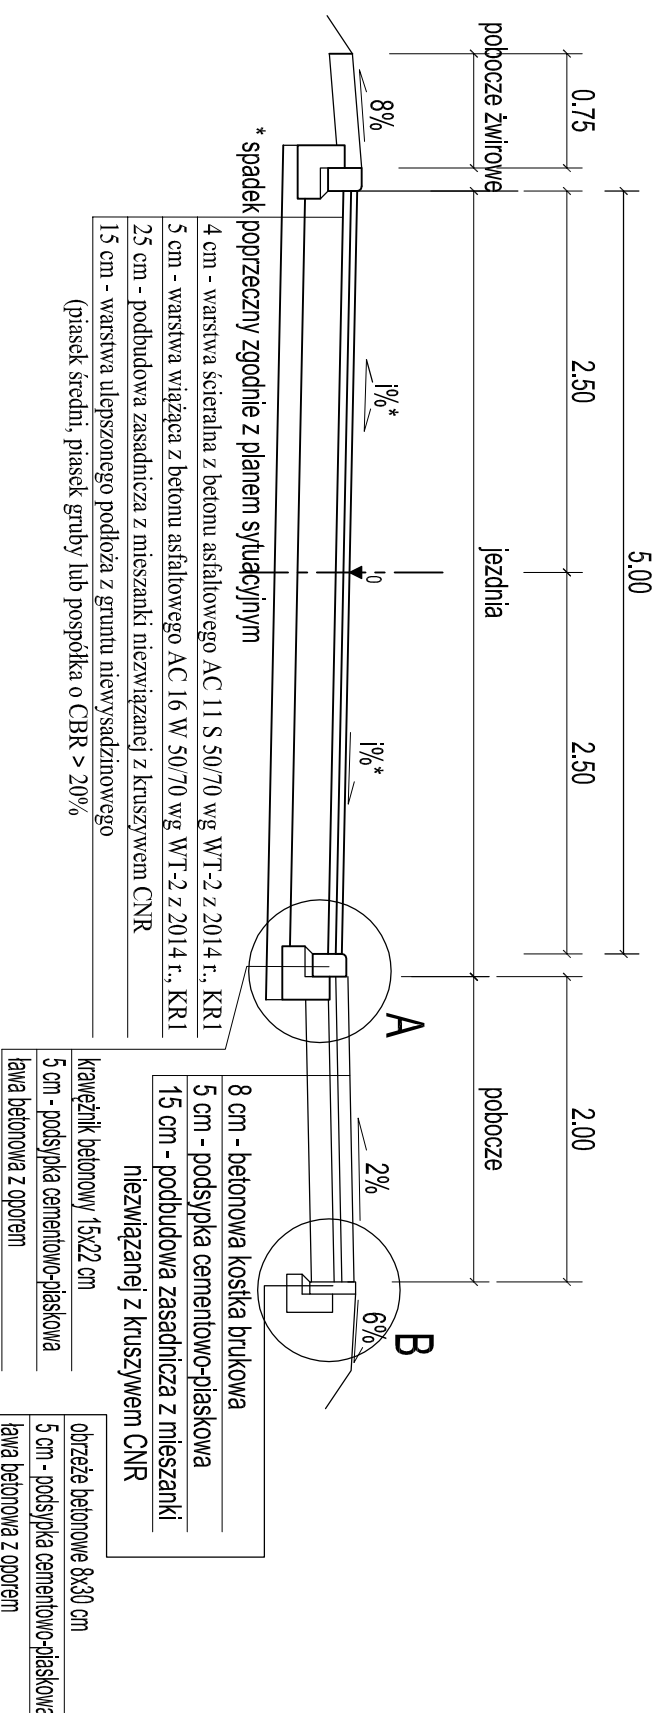

SZCZEGÓŁ A skala 1:25

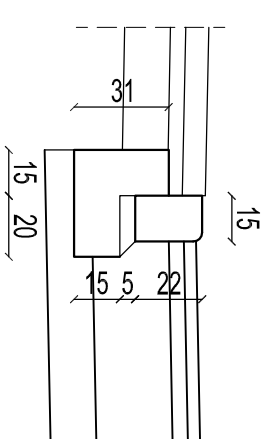

SZCZEGÓŁ B skala 1:25

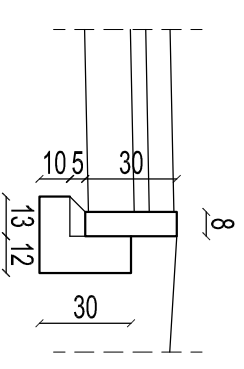

Dokumentacja uproszczona

Obiekt:	Przebudowa drogi gminnej Nr 104949B - ul. Działkowa w m. Szudziałowo		
Adres:	ul. Działkowa, m. Szudziałowo	Data:	18.09.2021
Nazwa rysunku:	Przekroje normalne	Skala:	1:50/1:25
Sporządził:	Imię i nazwisko	Nr arkusza:	1/1
	mgr inż. Krzysztof Kujawski	Nr rysunku:	4
		Podpis:	