


# Przebudowa drogi gminnej wewnętrznej położonej na działce o numerze geodezyjnym 278/1 w m. Szudziałowo

PRZEKRÓJ NORMALNY - NR 1 - skala 1:50


Przekroje normalne skala 1:50/1:25

KM 0+000,00 - KM 0+137,55

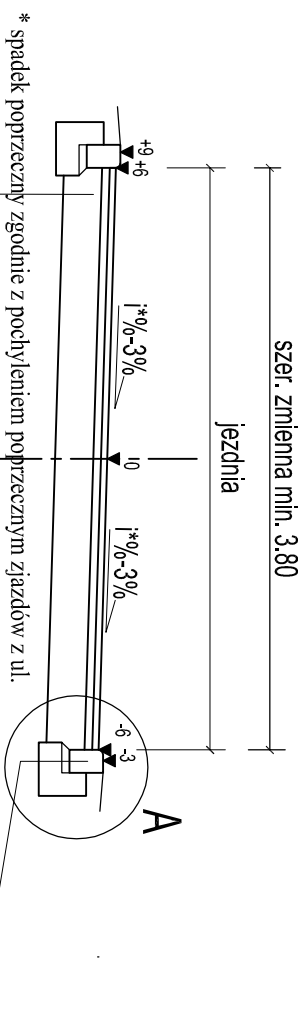

4 cm - warstwa ścierna z betonu asfaltowego AC 11 S 50/70 wg WT-2 z 2014 r., KR1
5 cm - warstwa wiążąca z betonu asfaltowego AC 16 W 50/70 wg WT-2 z 2014 r., KR1
25 cm - podbudowa zasadnicza z mieszanki niezwiązanej z kruszywem CNR
krawężnik betonowy 15x22 cm
5 cm - podsypka cementowo-piaskowa
ławka betonowa z oporem

SZCZEGÓŁ A skala 1:25

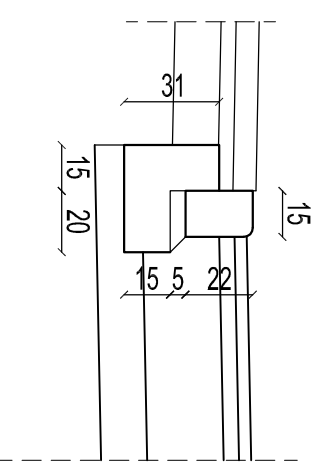

## Dokumentacja uproszczona

<b>Obiekt:</b>	Przebudowa drogi gminnej wewnętrznej położonej na działce o numerze geodezyjnym 278/1 w m. Szudziałowo		
<b>Adres:</b>	ul. Działkowa, m. Szudziałowo	<b>Data:</b>	27.09.2021
<b>Nazwa rysunku:</b>	Przekroje normalne	<b>Skala:</b>	1:50/1:25
<b>Sporządził:</b>	Imię i nazwisko	<b>Nr arkusza:</b>	1/1
		<b>Nr rysunku:</b>	3
		<b>Podpis:</b>	
	mgr inż. Krzysztof Kujawski		