


ORIENTACJA

skala 1 : 25 000

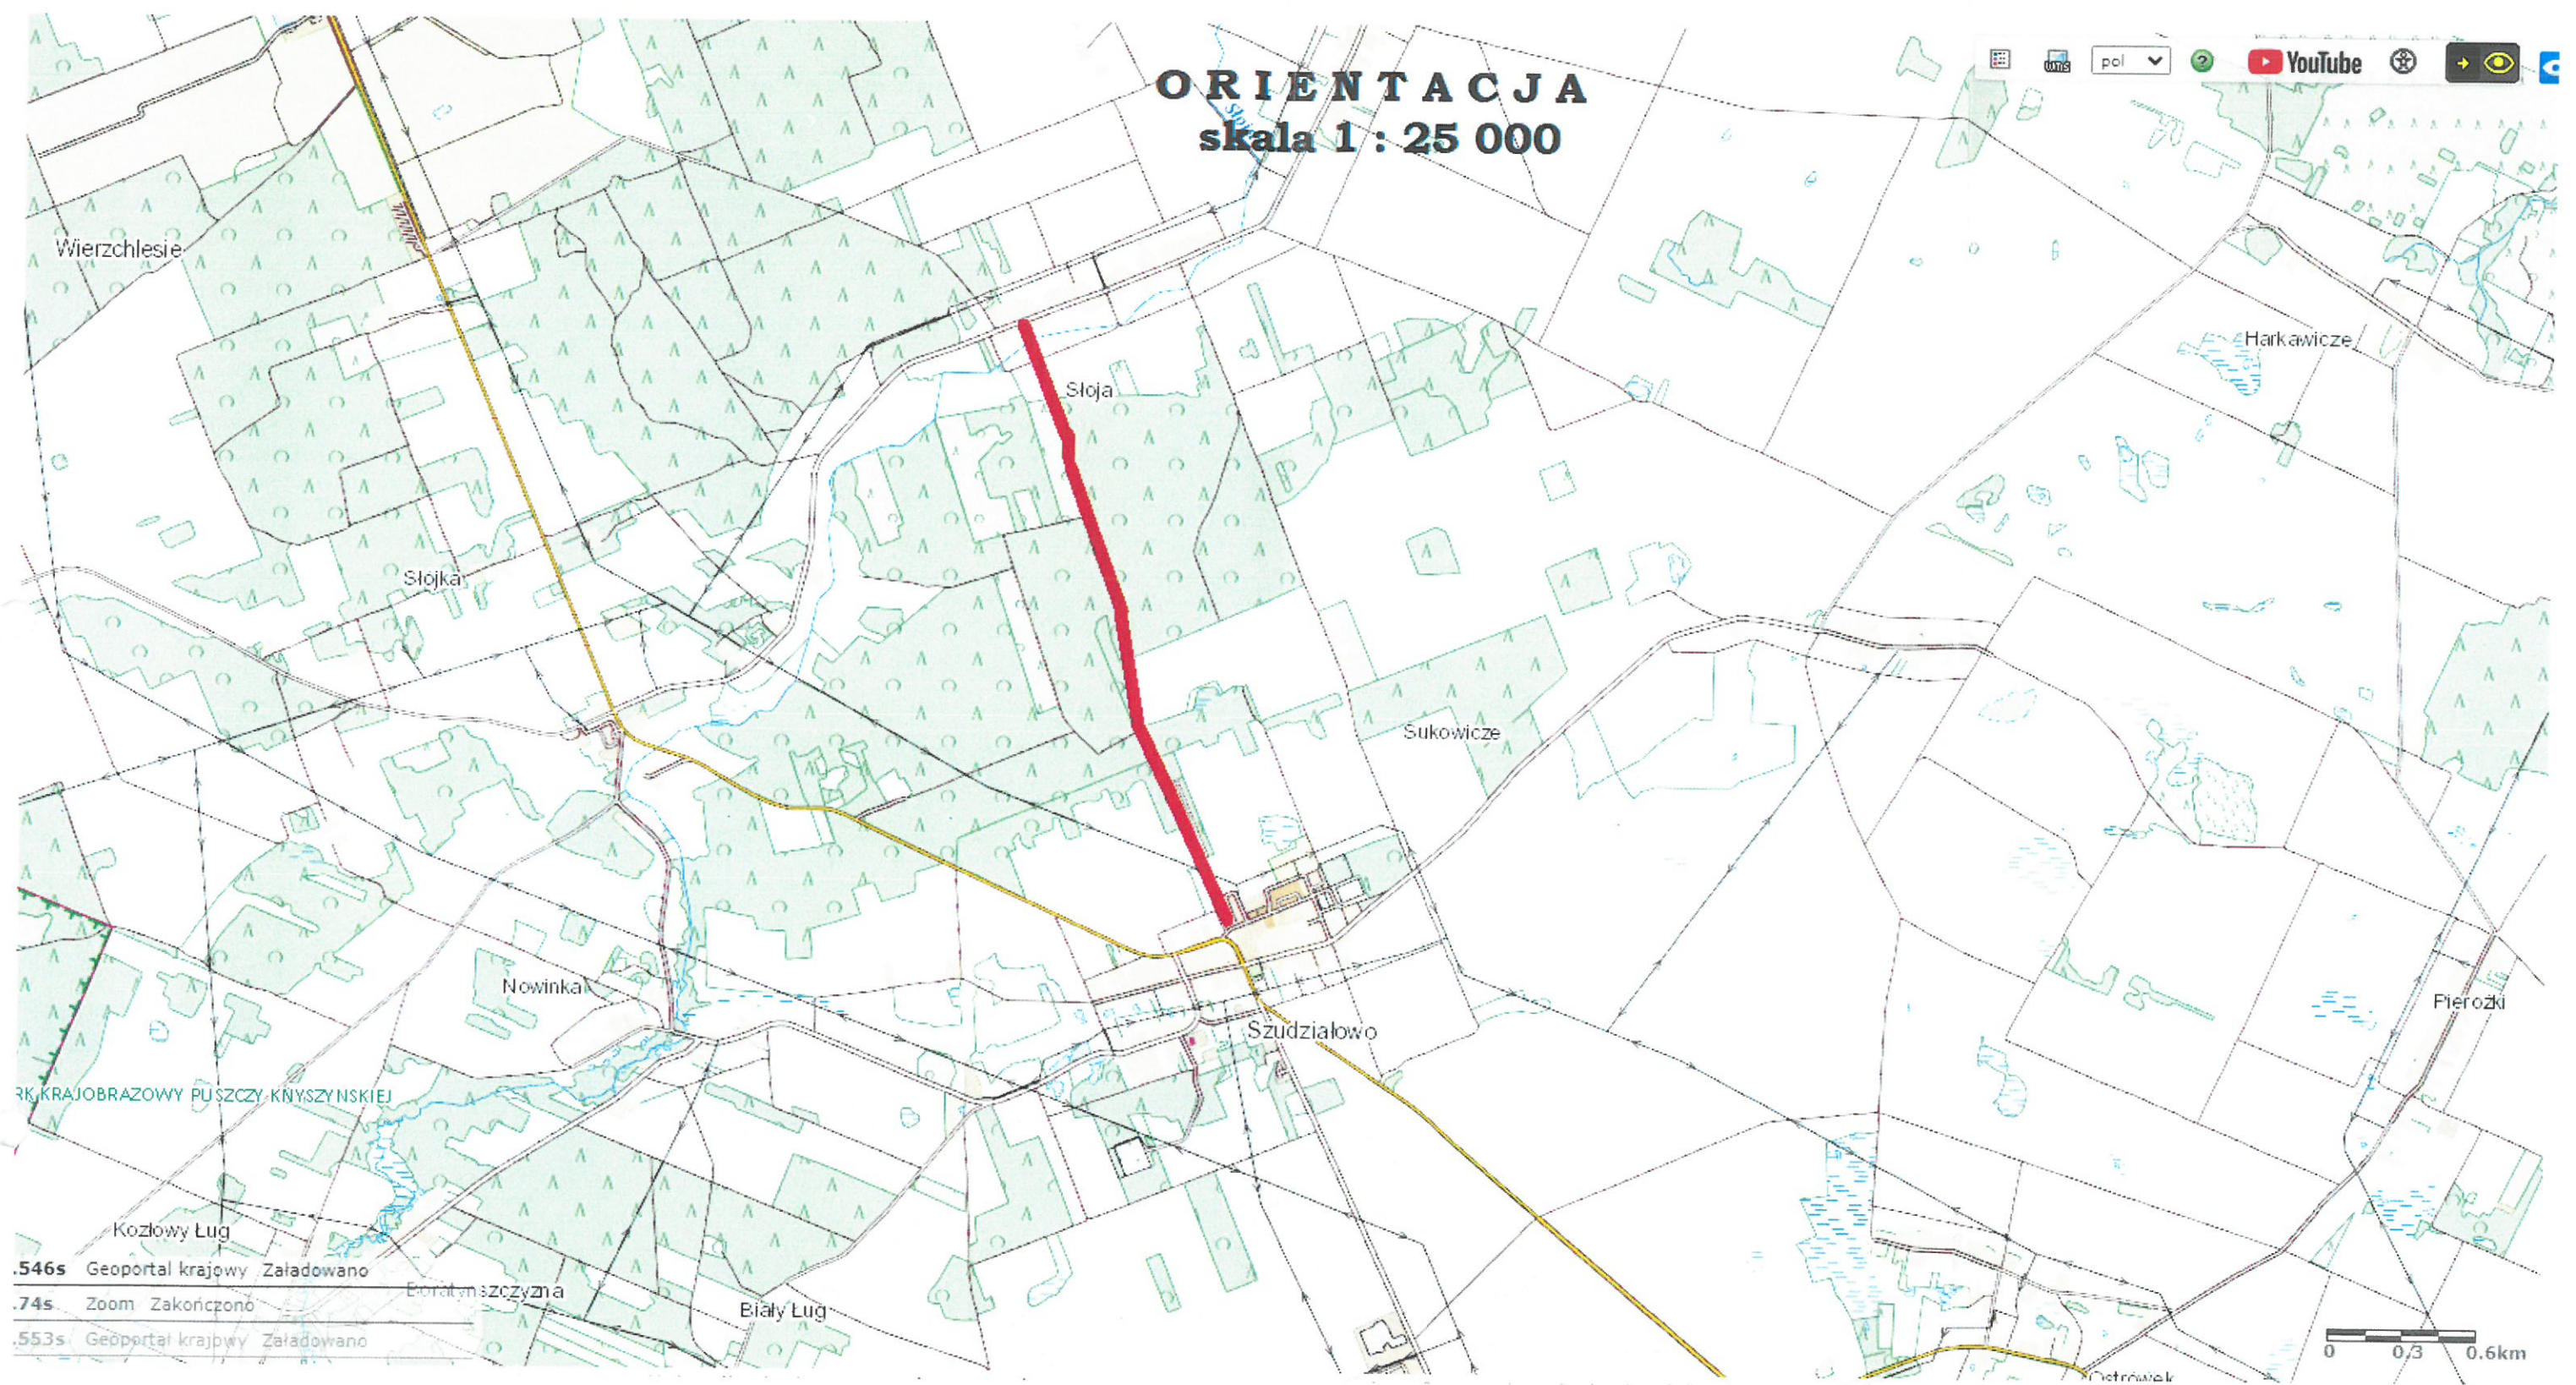

R. Błahuszczyński
Upr.projekt. w dziedz. konstr.-inz.
drog i ulic NIP 143 33 54
z dn. 1997.03.22