

**PLAN SYTUACYJNY DZ. NR 408**

POŁOŻONEJ W SUCHYNICZACH, GMINA SZUDZIAŁOWO

**OPRACOWANIE:** PROGRAM FUNKCJONALNO - UŻYTKOWY  
REMONT BUDYNKU ZABYTKOWEJ CERKWI PARAFIALNEJ  
pw. ŚWIĘTYCH APOSTOŁÓW PIOTRA I PAWŁA W SUCHYNICZACH

**INWESTOR:** Parafia pw. Świętych Apostołów Piotra i Pawła w Samogrodzie,  
Suchynicze 80, Samogród, 16-113 Szudziałowo

**KOPIA MAPY ZASADNICZEJ**

Skala 1 : 1000 Str. ....

Obręb: SUCHYNICZCE

Gmina: SZUDZIAŁOWO

Ark. Nr: 2/192.12.024


Powiat sokólski

Województwo podlaskie

GKN-1.66424.468.2024

Nazwa organu prowadzącego państwowy zasob geodezyjny i kartograficzny	STAROSTA SOKÓLSKI ul. Marsz. J. Piłsudskiego 8 16-100 Sokółka
Identyfikator ewidencyjny materiału zasobu	P.20.11.2020.505
Nazwa materiału zasobu	KOPIA MAPY ZASADNICZEJ
Data wykonania kopii materiału zasobu	06.05.2024
Imię, nazwisko i podpis osoby reprezentującej organ	<i>[Signature]</i> Z up. Starosta

Aneta Glińska  
Powiatowe Centrum Dokumentacji  
Geodezyjnej i Kartograficznej  
Wydział Geodezji, Antykwarium i Niezależności

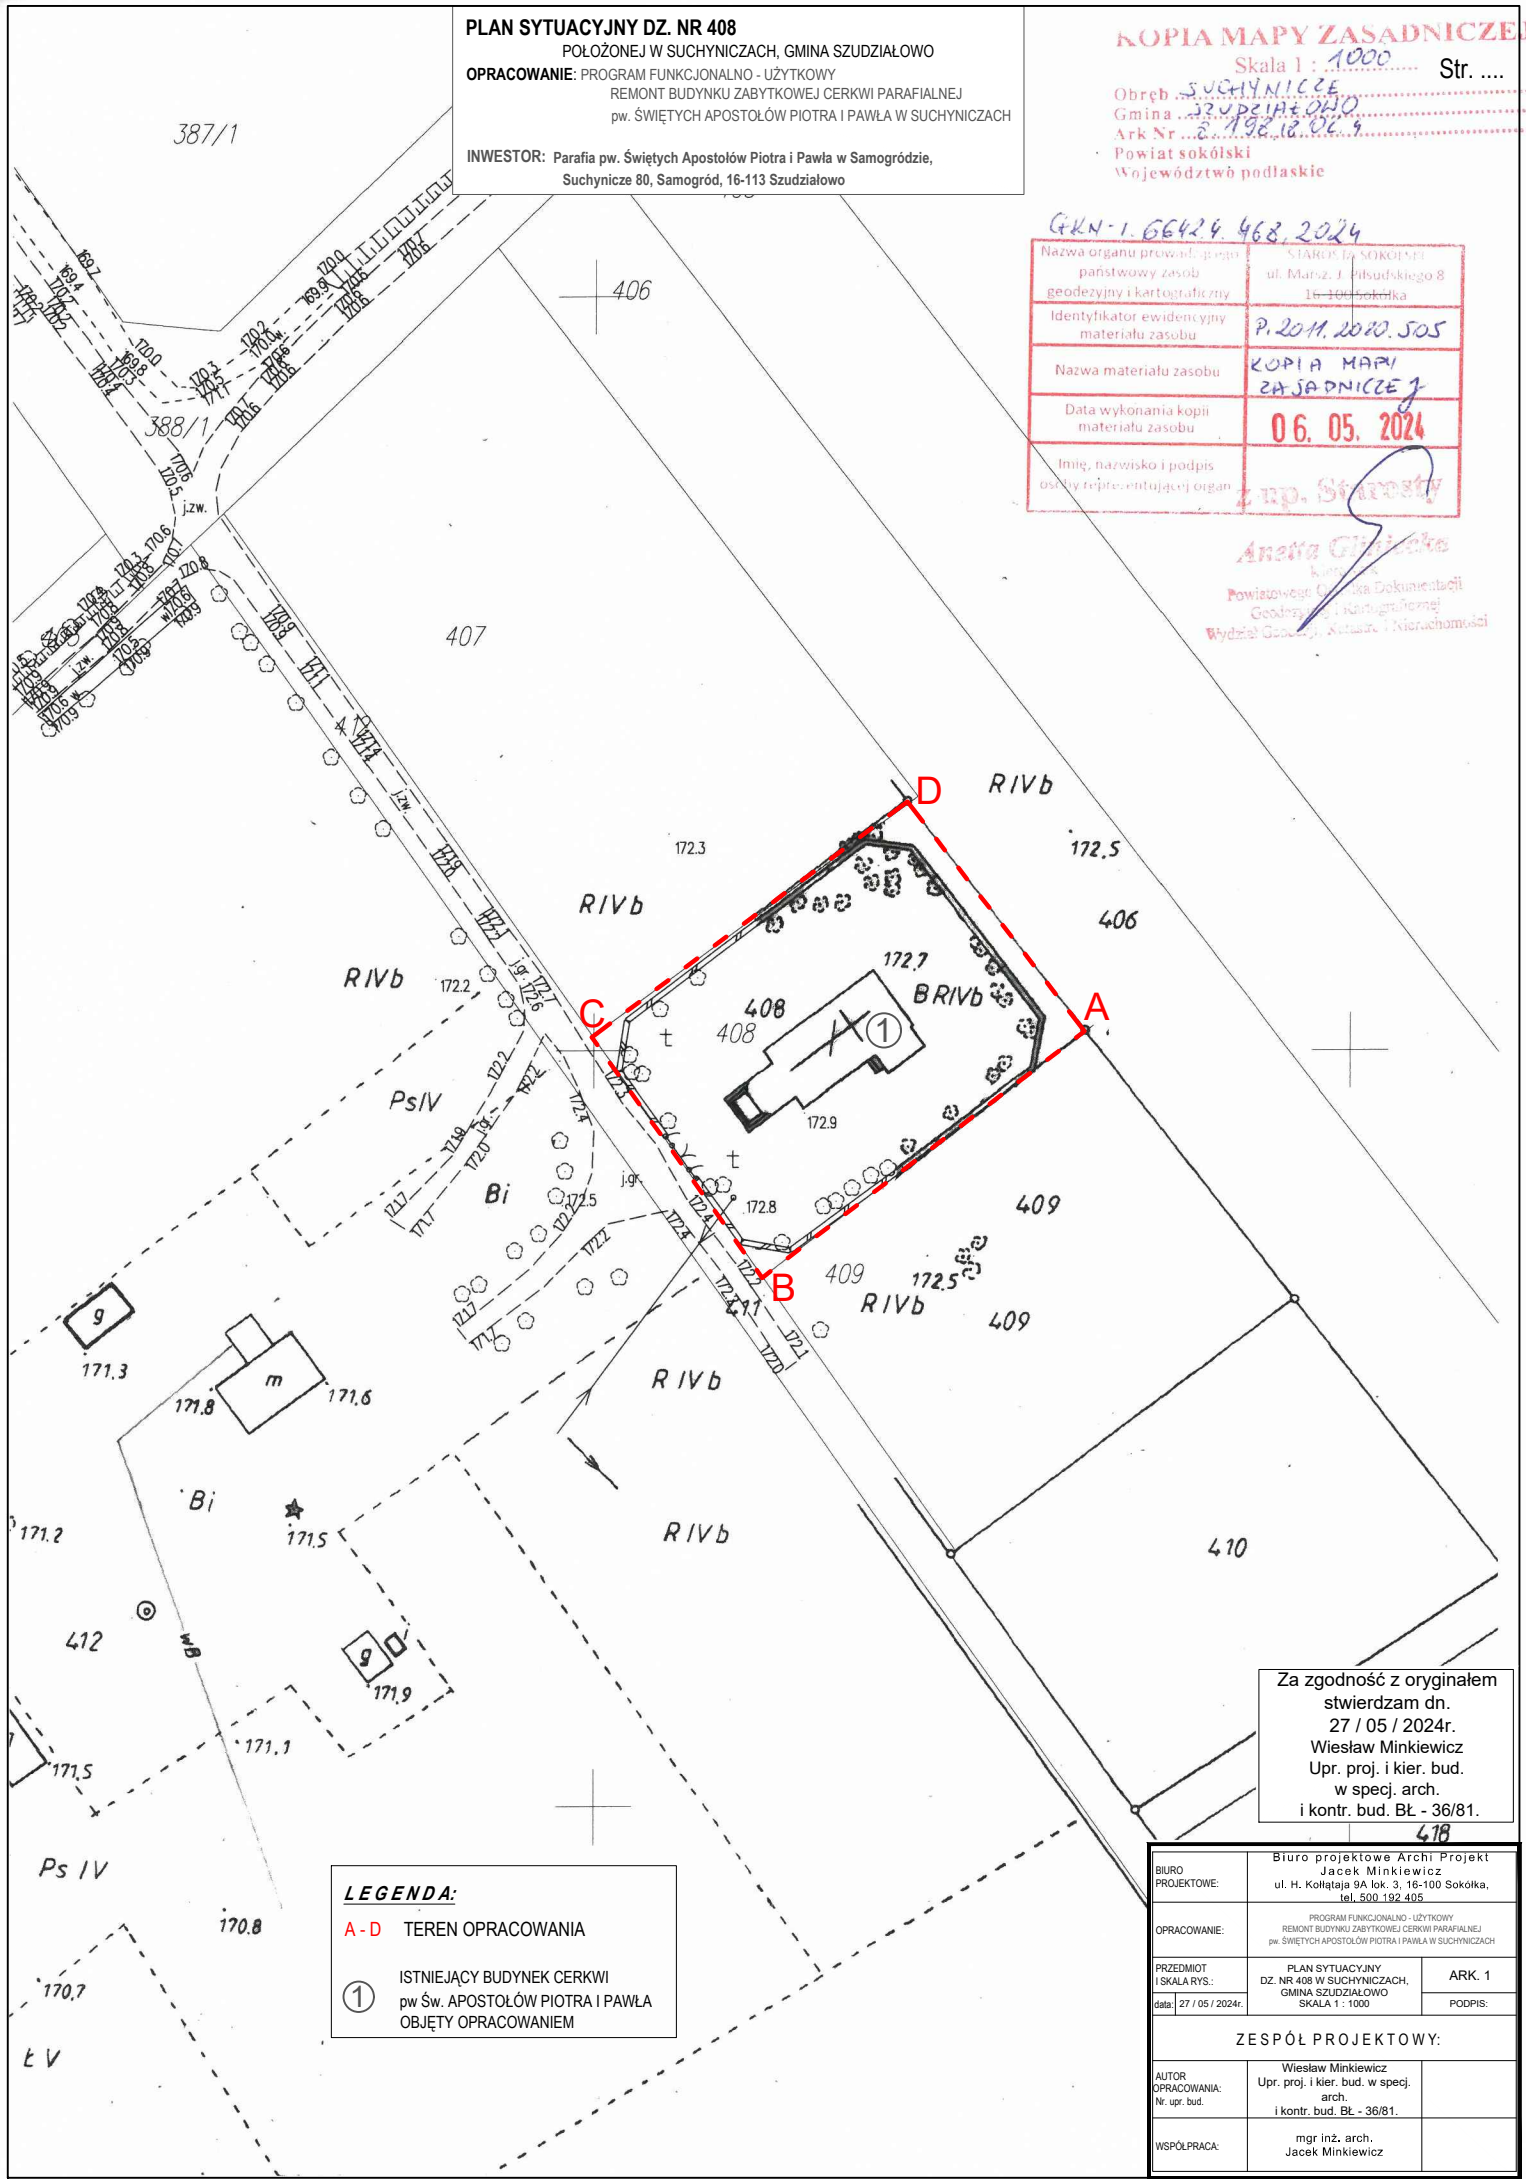

**LEGENDA:**  
A - D TEREN OPRACOWANIA  
① ISTNIEJĄCY BUDYNEK CERKWI  
pw Św. APOSTOŁÓW PIOTRA I PAWŁA  
OBJĘTY OPRACOWANIEM

Za zgodność z oryginałem  
stwierdzam dn.  
27 / 05 / 2024r.  
Wiesław Minkiewicz  
Upr. proj. i kier. bud.  
w specj. arch.  
i kontr. bud. BŁ - 36/81.

BIURO PROJEKTOWE:	Biuro projektowe Archi Projekt Jacek Minkiewicz ul. H. Koliątaja 9A lok. 3, 16-100 Sokółka, tel. 500 192 405	
OPRACOWANIE:	PROGRAM FUNKCJONALNO - UŻYTKOWY REMONT BUDYNKU ZABYTKOWEJ CERKWI PARAFIALNEJ pw. ŚWIĘTYCH APOSTOŁÓW PIOTRA I PAWŁA W SUCHYNICZACH	
PRZEDMIOT I SKALA RYS:	PLAN SYTUACYJNY DZ. NR 408 W SUCHYNICZACH, GMINA SZUDZIAŁOWO SKALA 1 : 1000	ARK. 1
data: 27 / 05 / 2024r.		PODPIS:
<b>ZESPÓŁ PROJEKTOWY:</b>		
AUTOR OPRACOWANIA: Nr. upr. bud.	Wiesław Minkiewicz Upr. proj. i kier. bud. w specj. arch. i kontr. bud. BŁ - 36/81.	
WSPÓŁPRACA:	mgr inż. arch. Jacek Minkiewicz	