

ZAGOSPODAROWANIE TERENU Skala 1:500

DZIAŁKI NR.267;278/2;278/3



obręb 0031 Szudziałowo

BUDOWA: BUDOWA SIECI KANALIZACYJNEJ W MIEJSCOWOŚCI SZUDZIAŁOWO

INWESTOR: GMINA SZUDZIAŁOWO

ul.Bankowa 1, 16-113 Szudziałowo

MAPA DO CEŁÓW PROJEKTOWYCH	
Aktualna na dzień 28.03.2021	
Aktualizacja mapy zasadniczej 8 107.18.11.2	
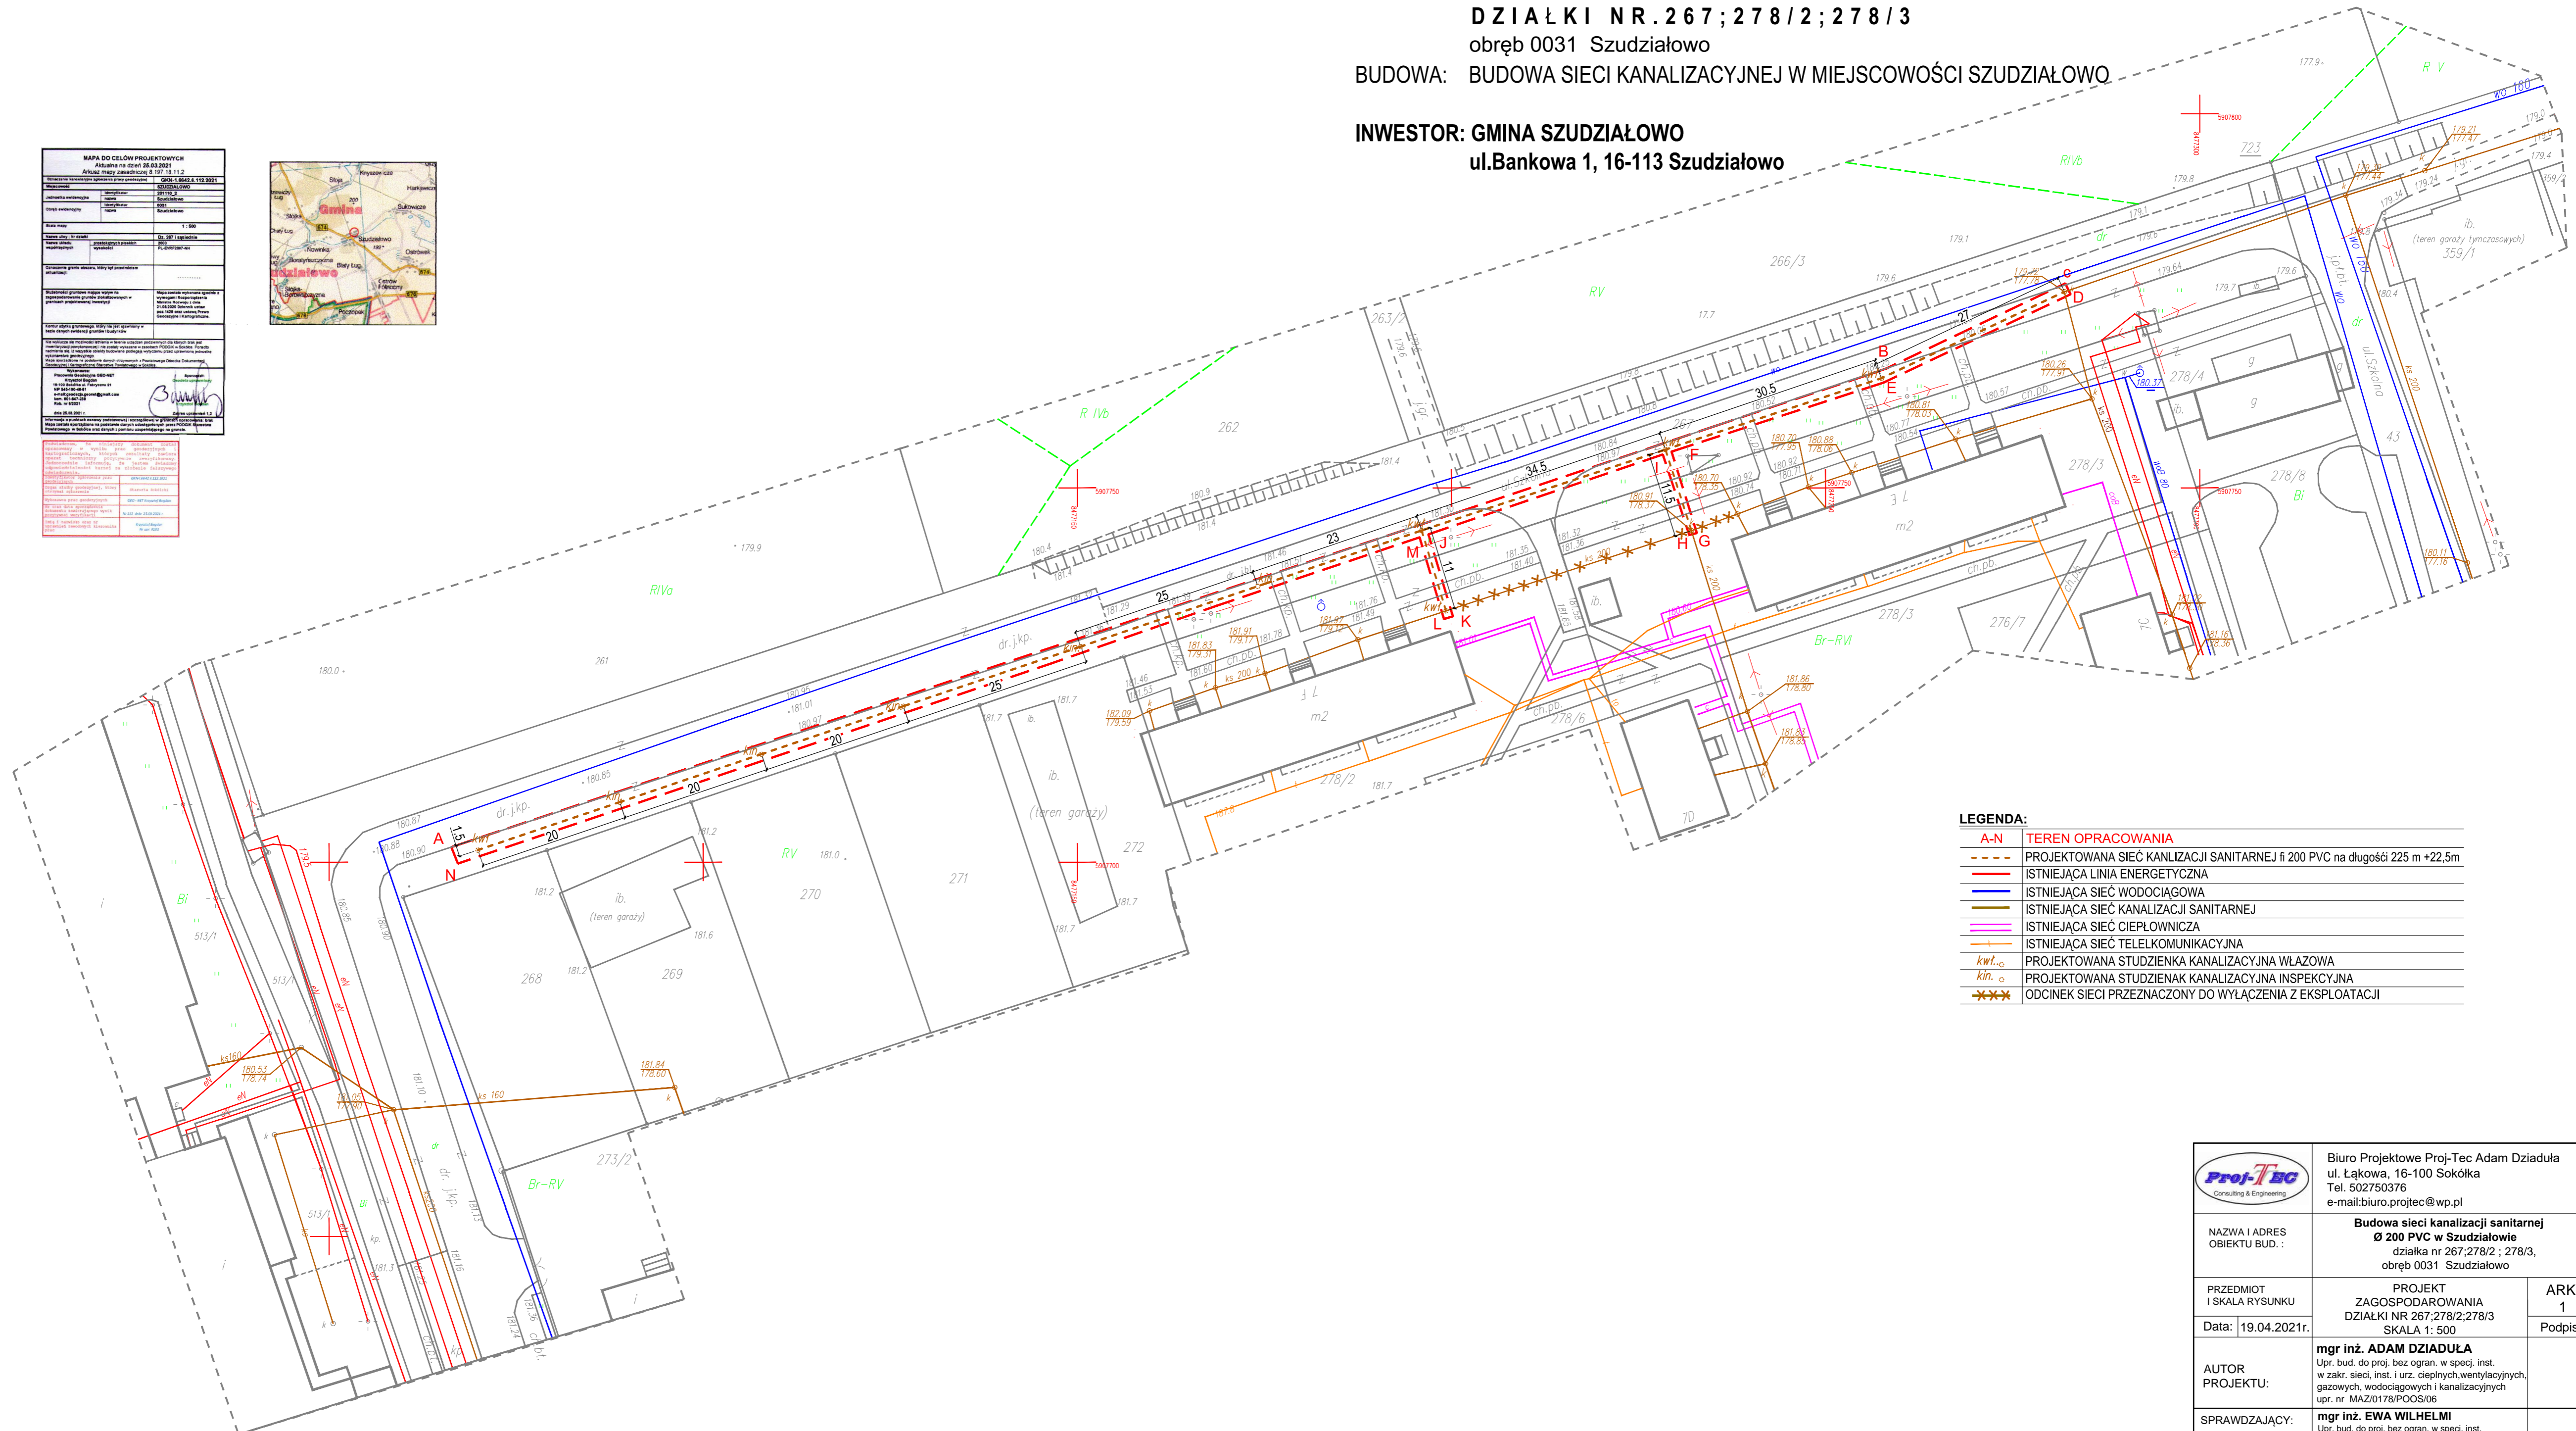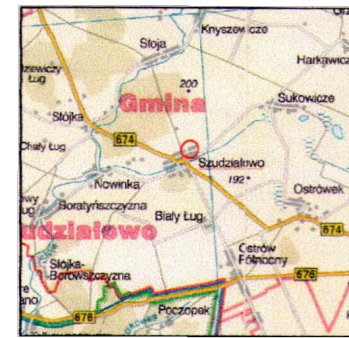

LEGENDA:

A-N	TEREN OPRACOWANIA
--- (red dashed)	PROJEKTOWANA SIEĆ KANALIZACJI SANITARNEJ fi 200 PVC na długości 225 m +22,5m
— (red solid)	ISTNIEJĄCA LINIA ENERGETYCZNA
— (blue solid)	ISTNIEJĄCA SIEĆ WODOCIĄGOWA
— (purple solid)	ISTNIEJĄCA SIEĆ CIEPŁOWNICZA
— (orange solid)	ISTNIEJĄCA SIEĆ TELEKOMUNIKACYJNA
kwł. (red circle)	PROJEKTOWANA STUDZIENKA KANALIZACYJNA WŁAZOWA
kin. (red circle)	PROJEKTOWANA STUDZIENKA KANALIZACYJNA INSPEKCYJNA
--- (red dashed with asterisks)	ODCINEK SIECI PRZEZNACZONY DO WYŁĄCZENIA Z EKSPLOATACJI

		Biuro Projektowe Proj-Tec Adam Dziadula ul. Łąkowa, 16-100 Sokółka Tel. 502750376 e-mail: biuro.projtec@wp.pl
NAZWA I ADRES OBIEKTU BUD.:	Budowa sieci kanalizacji sanitarnej Ø 200 PVC w Szudziałowie działka nr 267;278/2; 278/3, obręb 0031 Szudziałowo	
PRZEDMIOT I SKALA RYSUNKU	PROJEKT ZAGOSPODAROWANIA DZIAŁKI NR 267;278/2;278/3 SKALA 1: 500	ARK. 1 Podpis:
Data: 19.04.2021r.	mgr inż. ADAM DZIADUŁA Upr. bud. do proj. bez ogrn. w specj. inst. w zakr. sieć, inst. i urz. ciepłych wentylacyjnych, gazowych, wodociągowych i kanalizacyjnych upr. nr MAZ/0178/POOS/06	
SPRAWDZAJĄCY:	mgr inż. EWA WILHELMI Upr. bud. do proj. bez ogrn. w specj. inst. w zakr. sieć, inst. i urz. ciepłych wentylacyjnych, gazowych, wodociągowych i kanalizacyjnych upr. nr MAZ/0164/POOS/05	