

ZAGOSPODAROWANIE TERENU Skala 1:500

DZIAŁKI NR.267;278/2;278/3


obręb 0031 Szudziałowo

BUDOWA: BUDOWA SIECI KANALIZACJI SANITARNEJ Ø 200 PVC W MIEJSCOWOŚCI SZUDZIAŁOWO

INWESTOR: GMINA SZUDZIAŁOWO


ul.Bankowa 1, 16-113 Szudziałowo

MAPA DO CEŁÓW PROJEKTOWYCH	
Aktualizacja mapy zasadniczej 8.107.18.11.2	
Wzrost	179.9
Wzrost	180.0
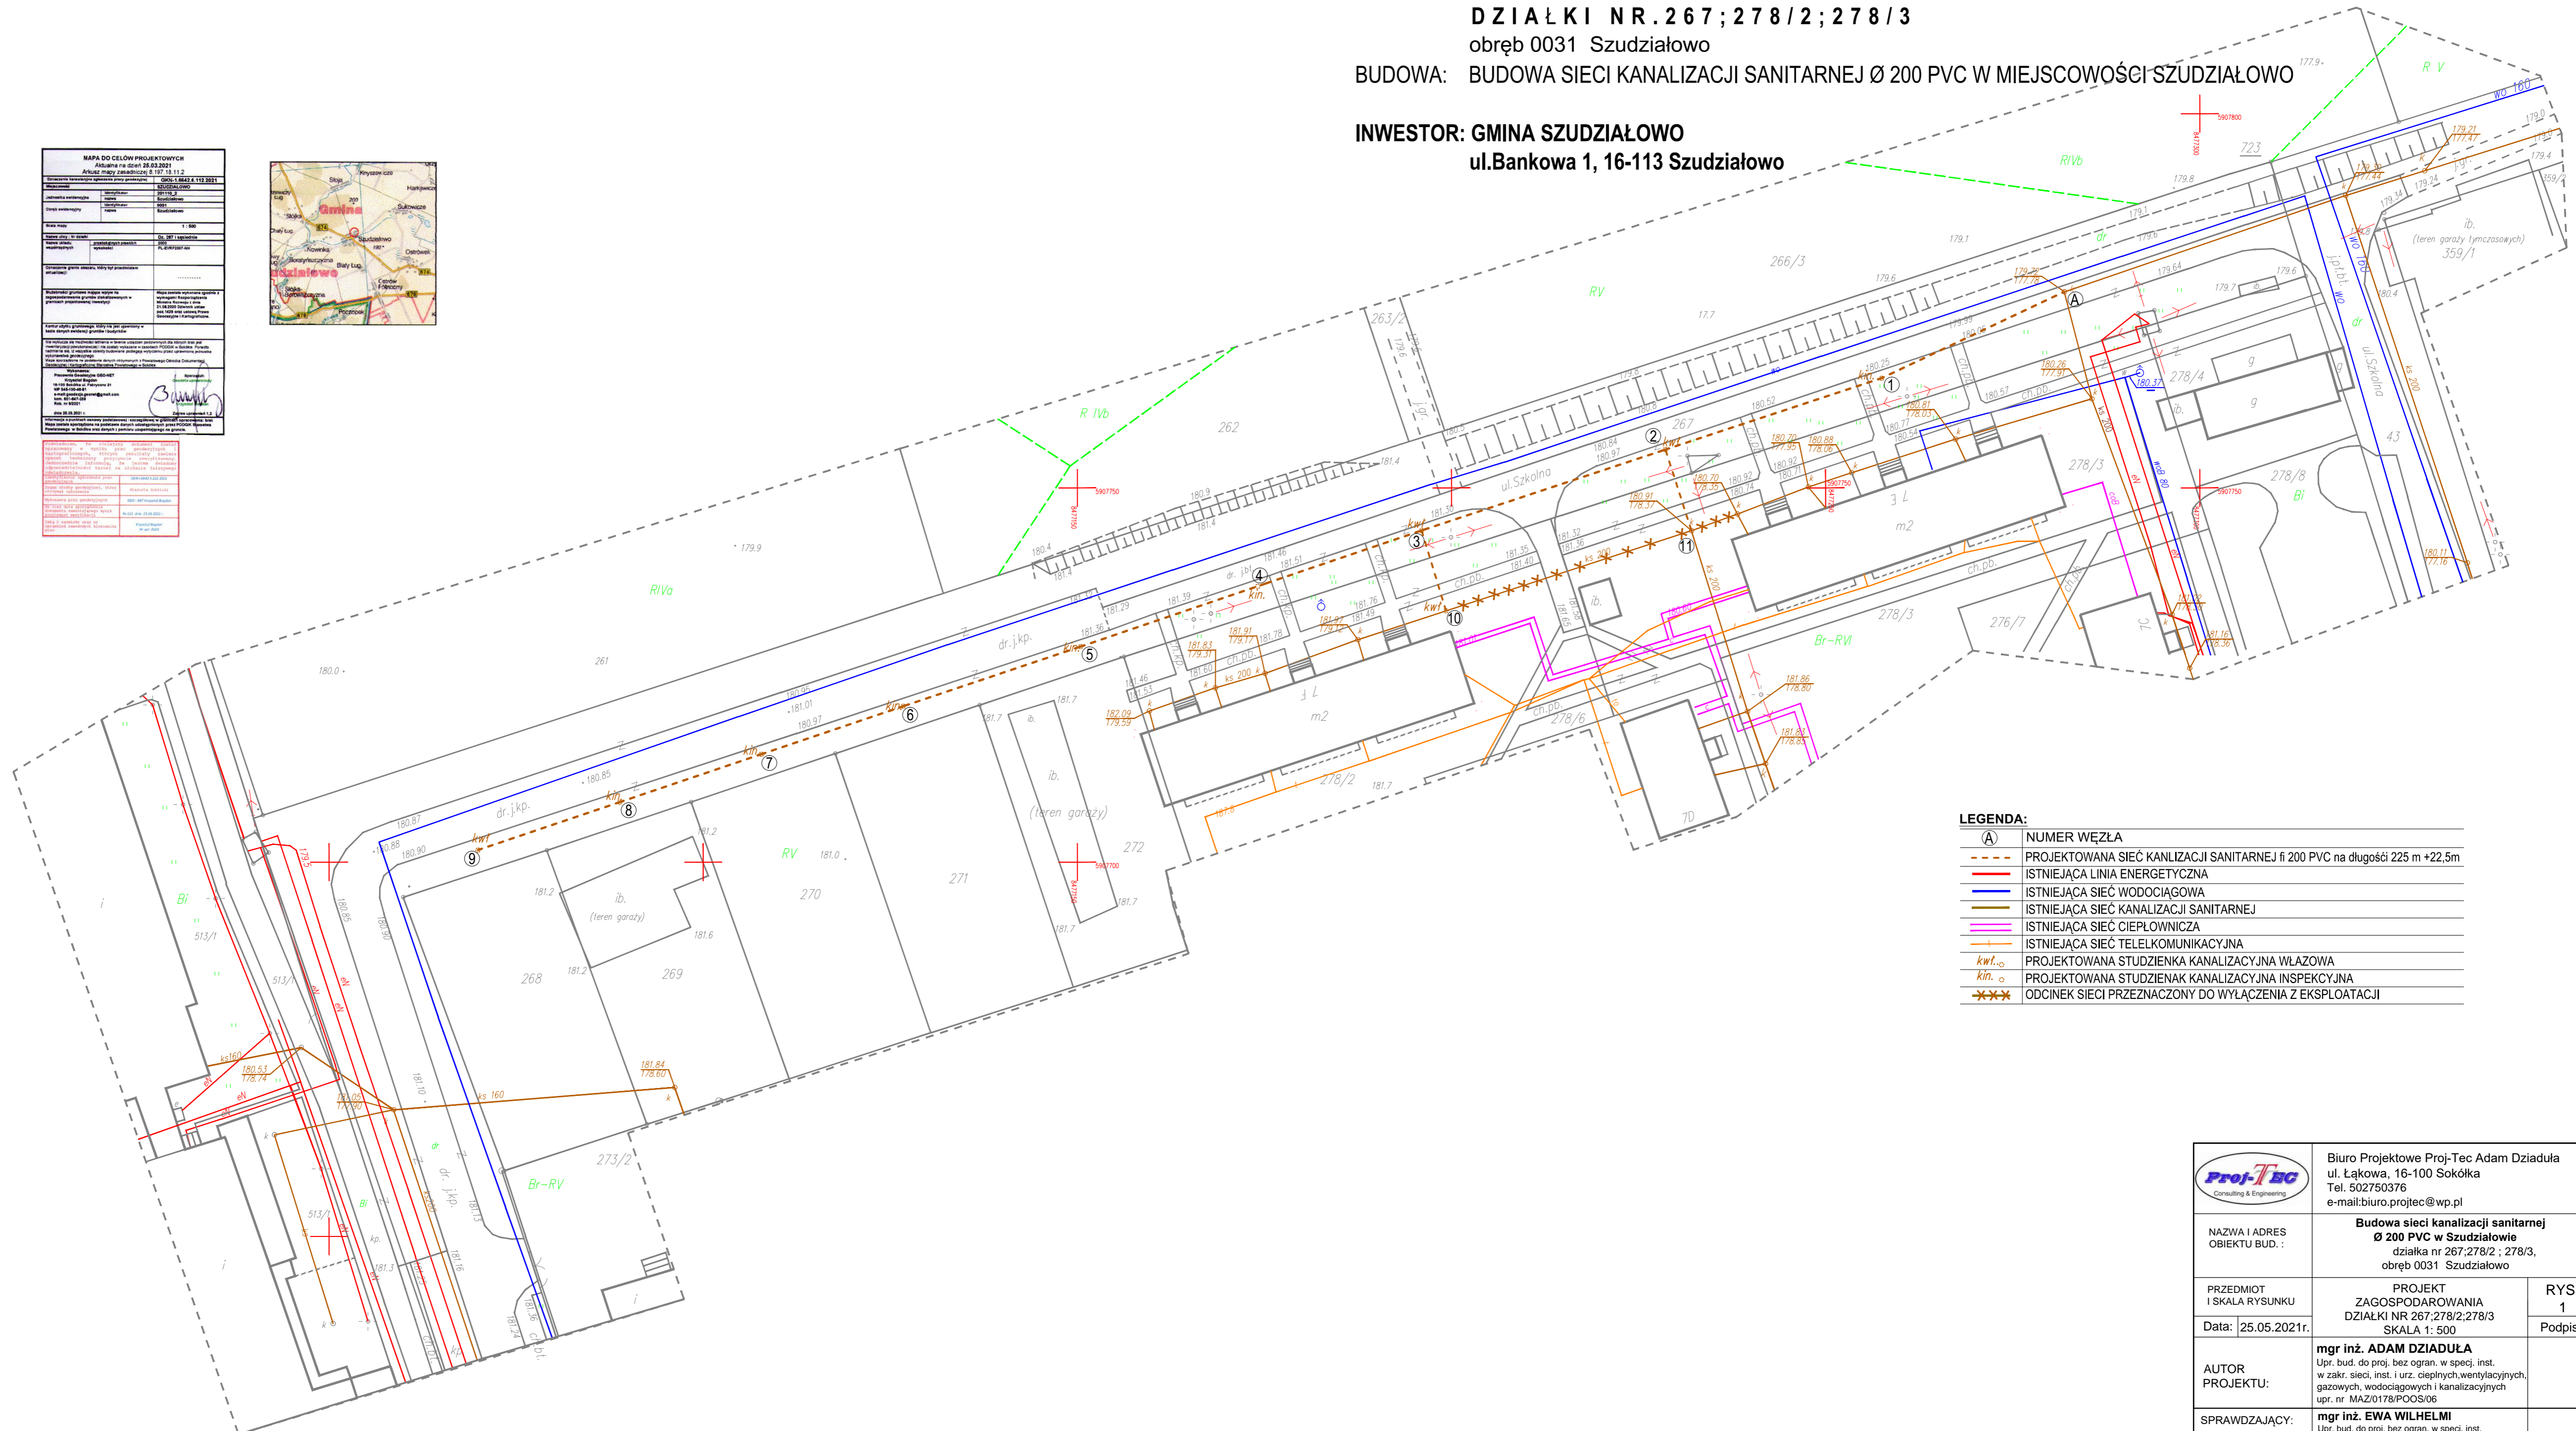

**LEGENDA:**

- (A) NUMER WEZŁA
- PROJEKTOWANA SIEĆ KANALIZACJI SANITARNEJ fi 200 PVC na długości 225 m +22,5m
- ISTNIEJĄCA LINIA ENERGETYCZNA
- ISTNIEJĄCA SIEĆ WODOCIĄGOWA
- ISTNIEJĄCA SIEĆ KANALIZACJI SANITARNEJ
- ISTNIEJĄCA SIEĆ CIEPŁOWNICZA
- ISTNIEJĄCA SIEĆ TELEKOMUNIKACYJNA
- PROJEKTOWANA STUDZIENKA KANALIZACYJNA WŁAZOWA
- PROJEKTOWANA STUDZIENKA KANALIZACYJNA INSPEKCYJNA
- ODCINEK SIECI PRZEZNACZONY DO WYŁĄCZENIA Z EKSPLOATACJI

 Biuro Projektowe Proj-Tec Adam Dziaduła ul. Łąkowa, 16-100 Sokółka Tel. 502750376 e-mail: biuro.projtec@wp.pl	
NAZWA I ADRES OBIEKTU BUD.:	<b>Budowa sieci kanalizacji sanitarnej Ø 200 PVC w Szudziałowie</b> działka nr 267;278/2; 278/3, obręb 0031 Szudziałowo
PRZEDMIOT I SKALA RYSUNKU	PROJEKT ZAGOSPODAROWANIA DZIAŁKI NR 267;278/2;278/3 SKALA 1: 500
Data: 25.05.2021r.	RYS. 1 Podpis:
AUTOR PROJEKTU:	<b>mgr inż. ADAM DZIADUŁA</b> Upr. bud. do proj. bez ogr. w specj. inst. w zakr. sieci, inst. i urz. ciepłych, wentylacyjnych, gazowych, wodociągowych i kanalizacyjnych upr. nr MAZ/0178/POOS/06
SPRAWDZAJĄCY:	<b>mgr inż. EWA WILHELM</b> Upr. bud. do proj. bez ogr. w specj. inst. w zakr. sieci, inst. i urz. ciepłych, wentylacyjnych, gazowych, wodociągowych i kanalizacyjnych upr. nr MAZ/0164/POOS/05