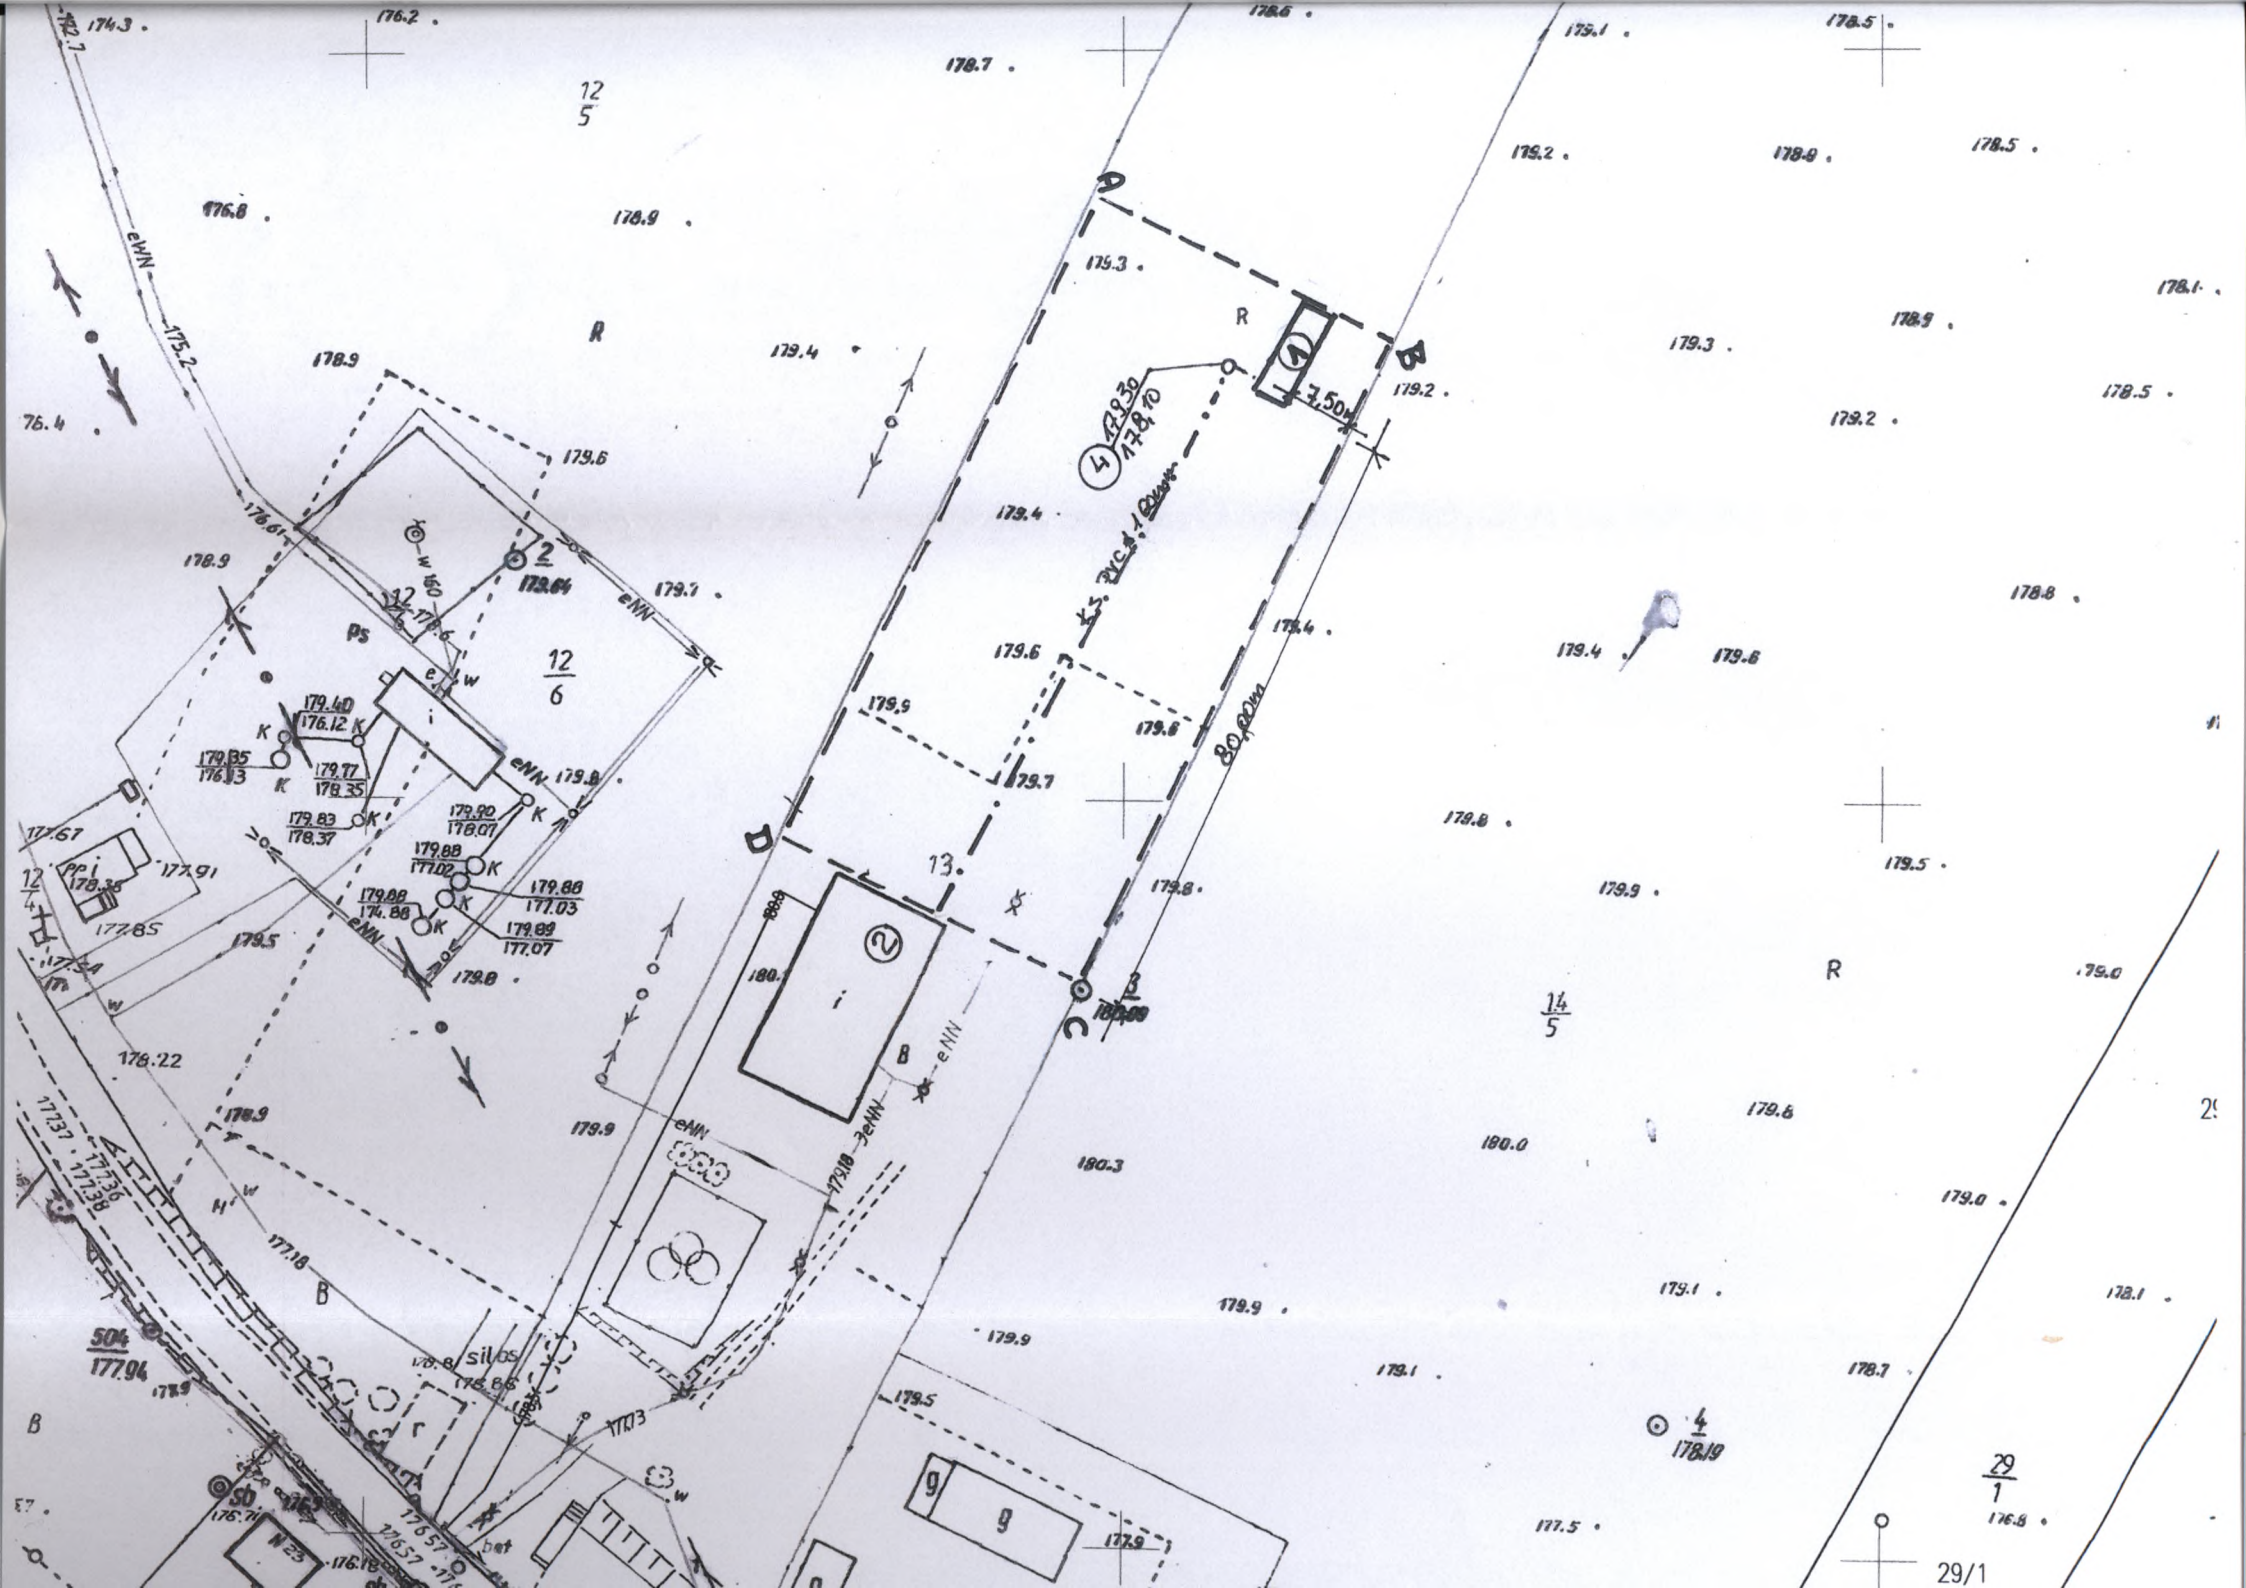
12/5
12/6
13
14/5
29/1
R
B
eNN
ps
silos
bet
179.40
176.12
179.35
179.77
178.35
179.83
178.37
179.90
178.07
179.88
177.02
179.88
174.88
179.86
177.03
179.89
177.07
179.85
176.93
178.38
177.91
177.85
177.67
176.22
177.18
177.03
177.37
177.36
177.38
504/177.94
179.18
178.19
80,80m
7,50m
179.9
180.3
180.0
178.7
179.1
177.5
176.8
178.1
178.5
178.8
179.0
179.5
179.6
179.8
178.9
179.2
179.3
179.4
178.4
176.4
175.2
174.3
176.2
176.6
178.6
179.1
178.7
178.6
178.5
178.1
178.9
178.8
178.5
179.2
179.3
178.5
179.2
178.8
179.4
179.6
179.4
179.6
179.9
179.8
179.7
179.8
179.8
179.5
179.9
179.8
179.0
179.8
179.9
179.0
179.1
178.1
179.9
179.1
178.7
179.5
177.9
177.5
176.8
29/1
29